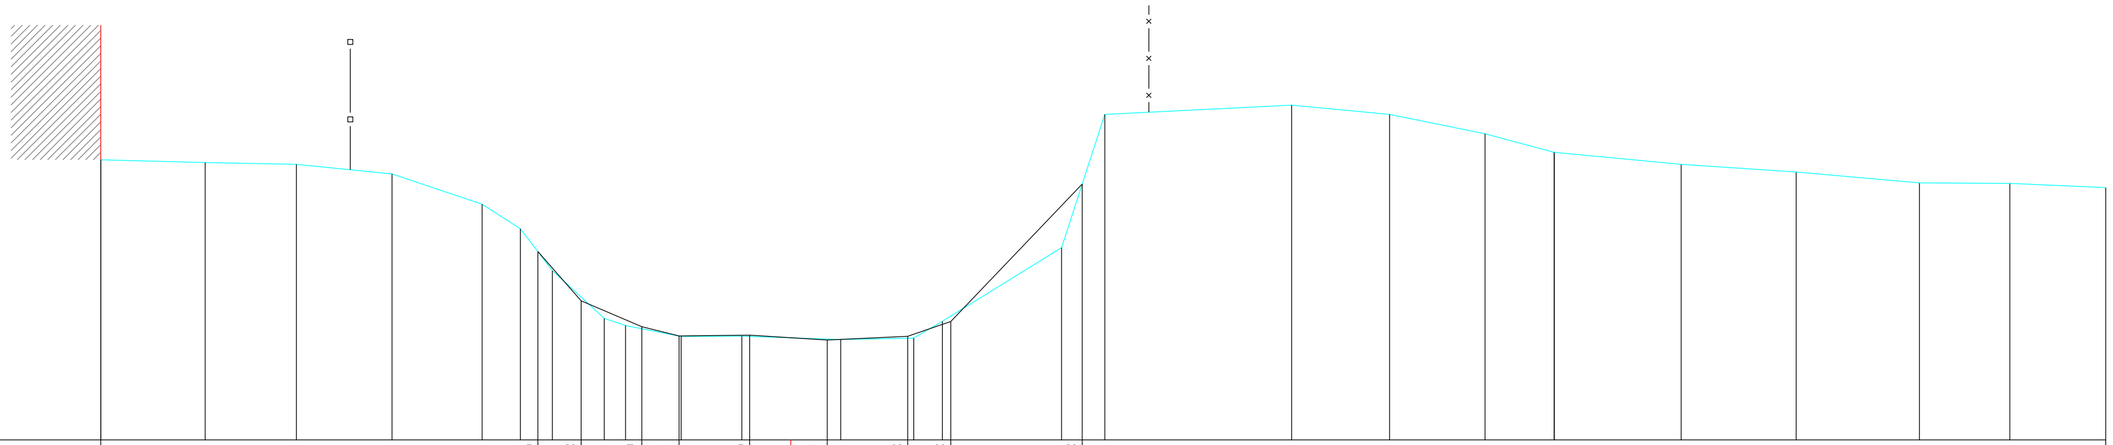

SCHALEN

HOOGTE 1: 100.00

LENGTE 1: 100.00

REFERENTIEVLAK 30.00

MATEN SLIB													33.15		32.33		31.89	31.74	31.75		31.67	31.73	31.98	34.28										
TUSSENAFST. SLIB							7.31							0.72		1.02		0.62	1.18	1.30		1.35	0.72	2.20										
GECUM. AFST. SLIB	-11.54												-4.23		-3.51		-2.49	-1.87	-0.69	0.00	0.61	1.96	2.68	4.88										
MATEN TERREIN	34.69	34.64		34.61		34.45		33.94	33.53			32.83	32.03	31.91		31.73	31.73		31.68		31.70	31.98		33.22	34.28	35.44	35.60		35.44		35.12	34.81	34.61	34.48	34.30	34.29	34.22
TUSSENAFSTANDEN TERREIN		1.75		1.52		1.60		1.51	0.64	0.29	0.24	0.87		0.36		0.93	1.01		1.65		1.22	0.48		1.99	0.35	0.38	3.13		1.64		1.60	1.15	2.12	1.92	2.06	1.51	1.61
GEKUMULEERDE AFSTANDEN TERREIN	-11.54	-9.80		-8.27		-6.67		-5.16	-4.52			-3.99	-3.12	-2.76		-1.83	-0.82		0.83		2.06	2.54		4.53	4.88	5.25	8.38		10.02		11.62	12.77	14.89	16.82	18.88	20.39	22.00