


SCHALEN
HOOGTE 1: 100.00
LENGTE 1: 100.00
REFERENTIEVLAK 30.00

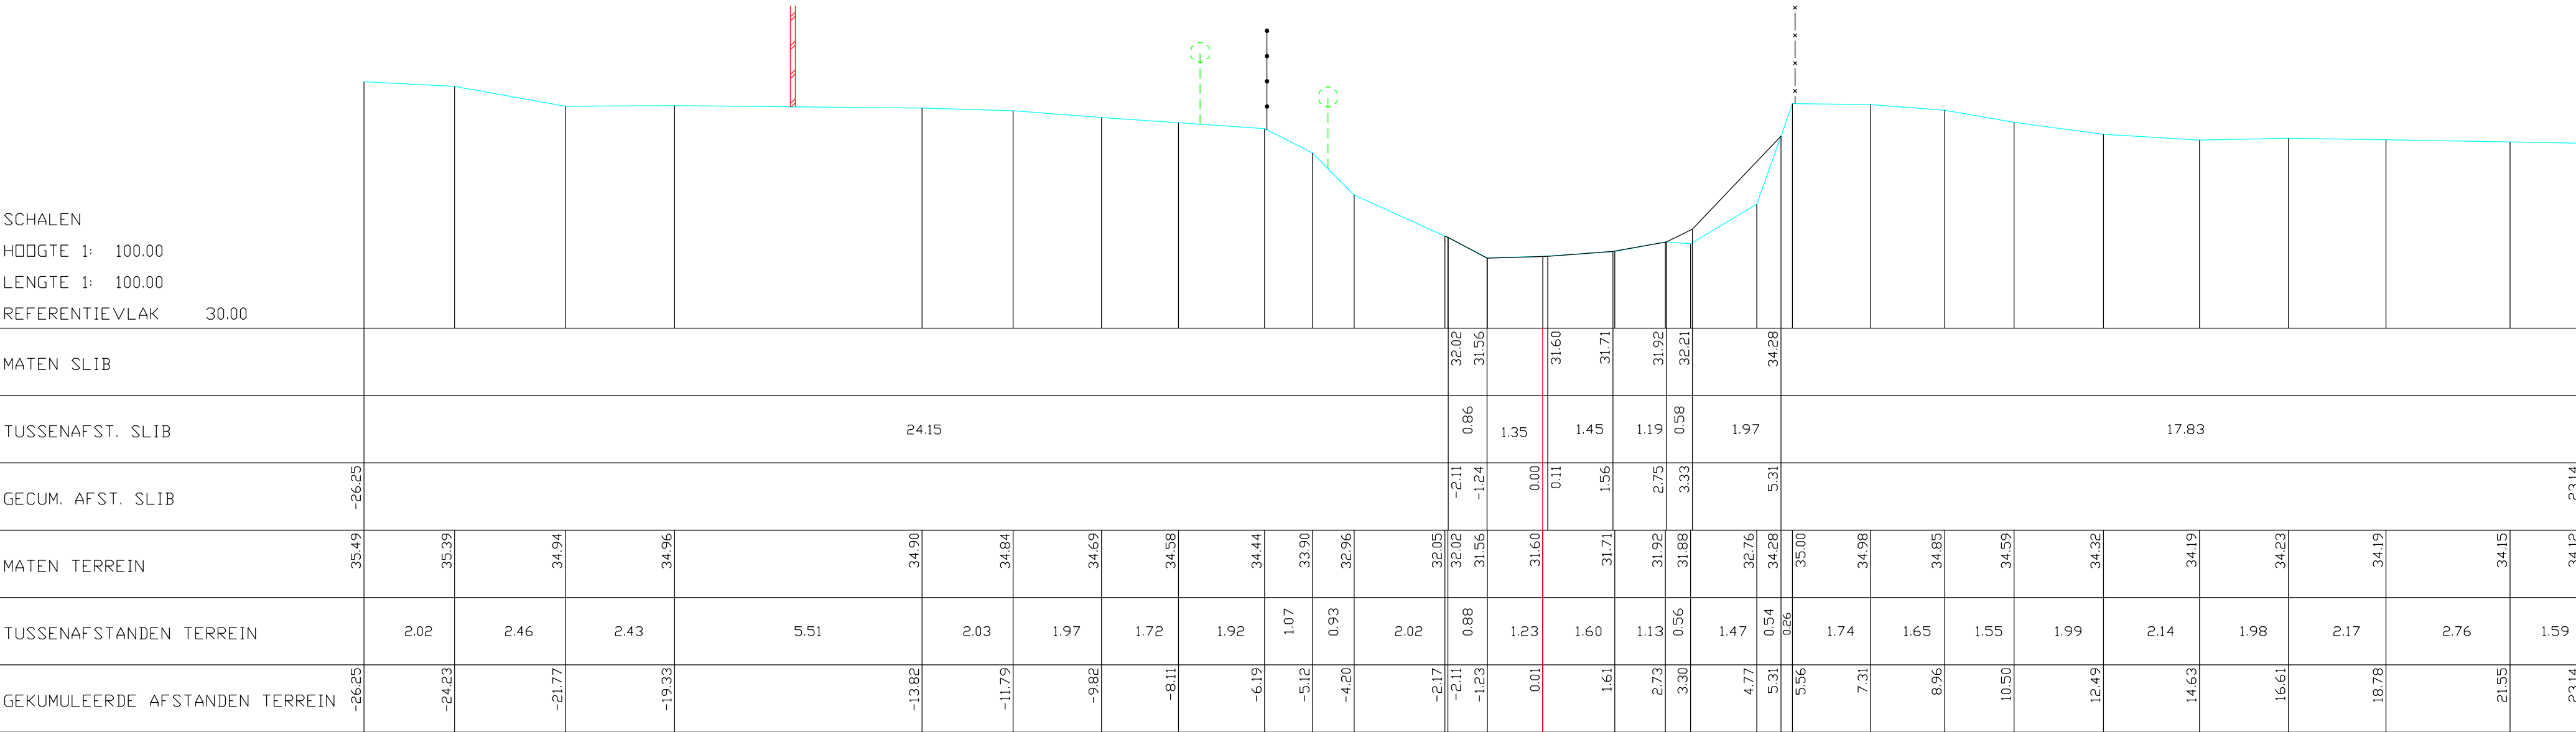

MATEN SLIB	
------------	--	--	