540 P.K. 24.59631

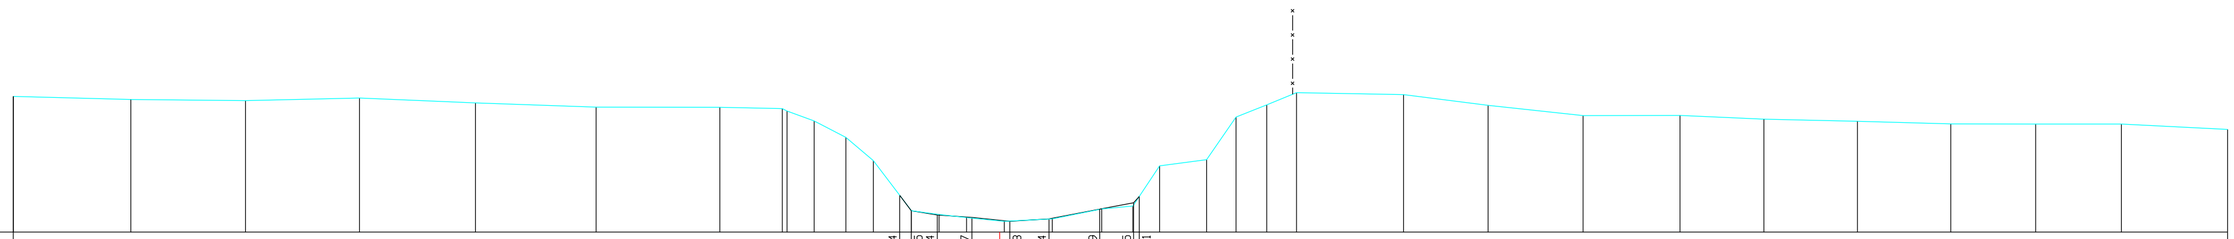

SCHALEN
HOOGTE 1: 100.00
LENGTE 1: 100.00
REFERENTIEVLAK 32.00

MATEN SLIB																																				
TUSSENAFST. SLIB																																				
GECUM. AFST. SLIB																																				
MATEN TERREIN																																				
TUSSENAFSTANDEN TERREIN																																				
GEKUMULEERDE AFSTANDEN TERREIN																																				

MATEN SLIB																																				
TUSSENAFST. SLIB																																				
GECUM. AFST. SLIB																																				
MATEN TERREIN																																				
TUSSENAFSTANDEN TERREIN																																				
GEKUMULEERDE AFSTANDEN TERREIN																																				