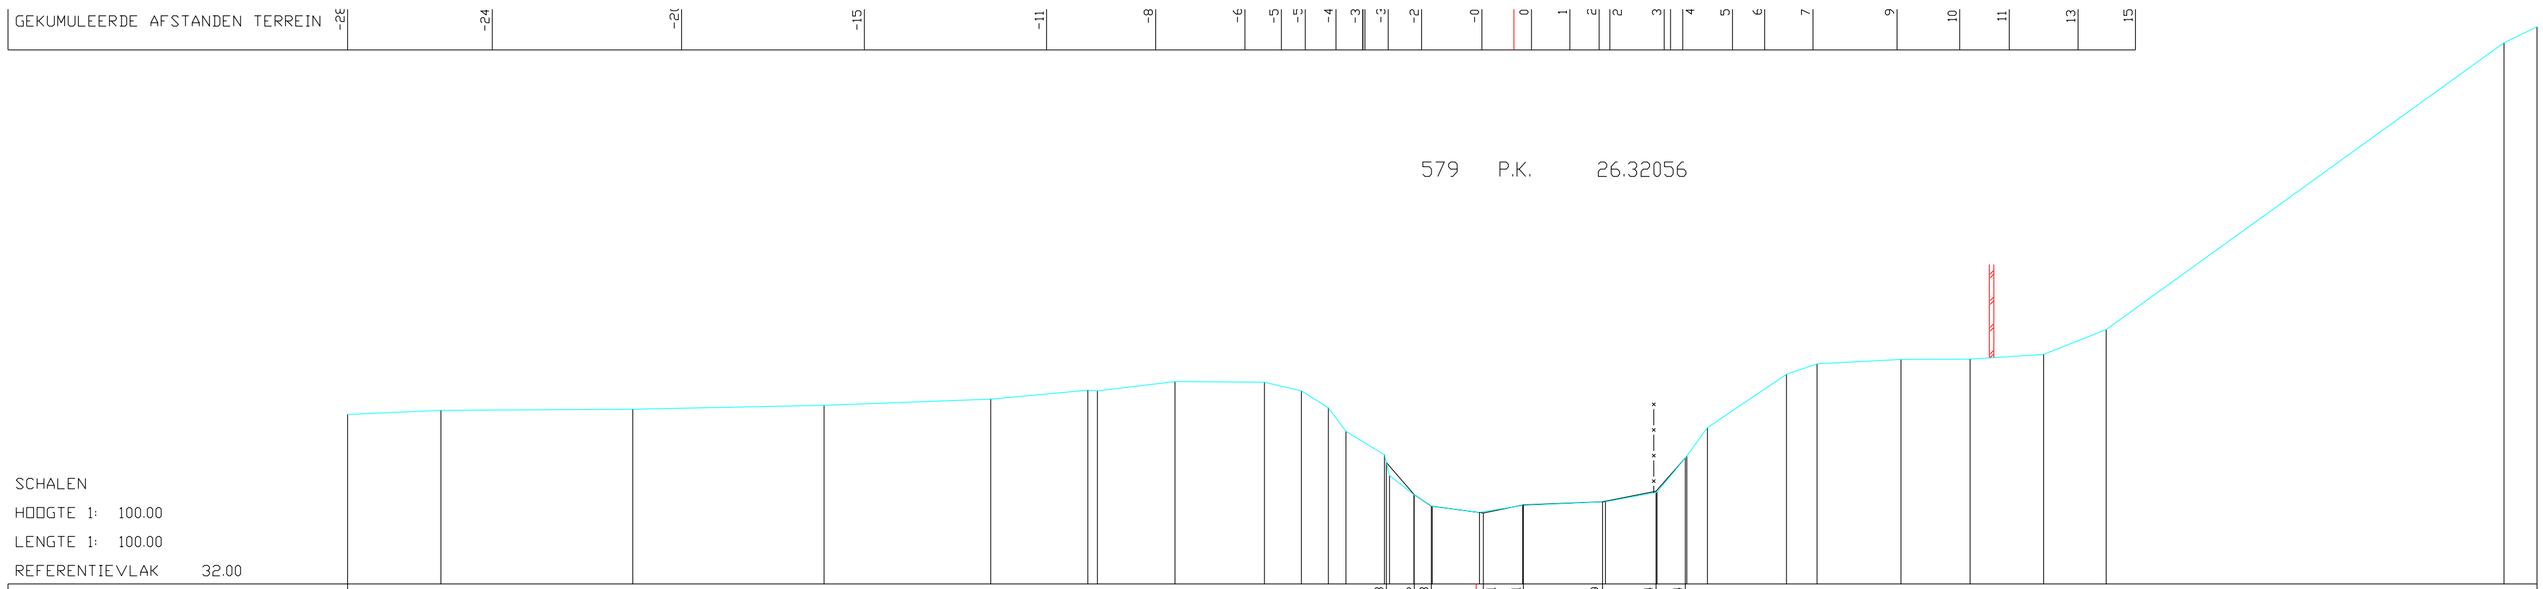
GEKUMULEERDE AFSTANDEN TERREIN
579 P.K. 26.32056
SCHALEN
HOOGTE 1: 100.00
LENGTE 1: 100.00
REFERENTIEVLAK 32.00

| | | |