KWnr. 623/21000-310

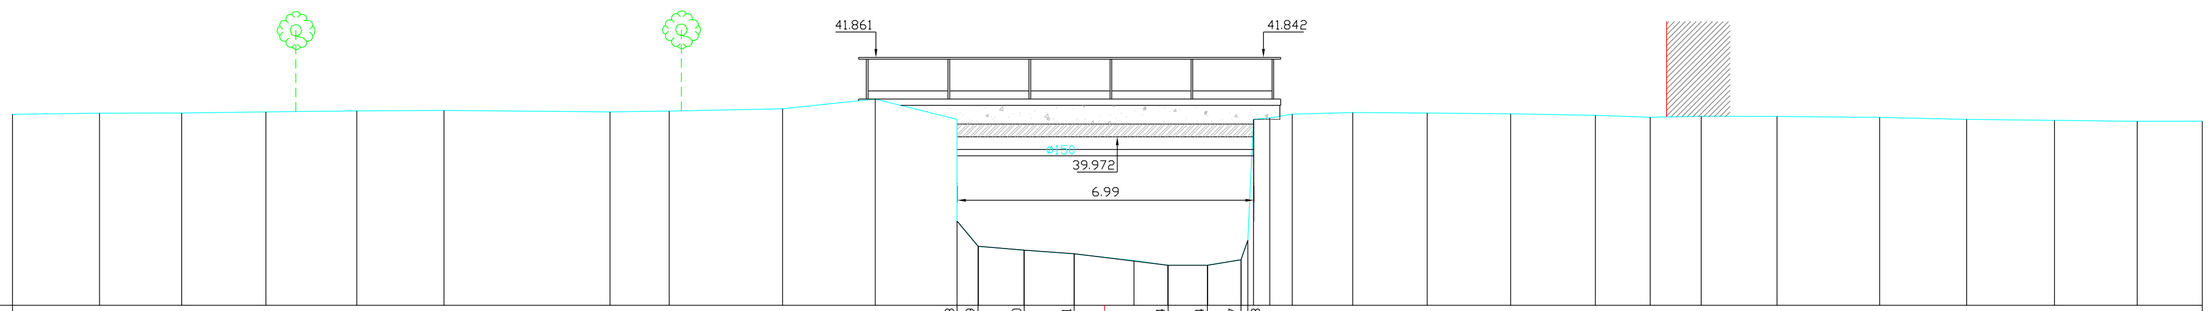

SCHALEN
HOOGTE 1: 100.00
LENGTE 1: 100.00
REFERENTIEVLAK 36.00

MATEN SLIB												37.98	37.39	37.30	37.21			36.94	36.94	37.07	37.53															
TUSSENAFST. SLIB		22.27											0.49	1.09	1.18		2.22		0.92	0.79		22.50														
GECUM. AFST. SLIB	-25.74											-3.47	-2.98	-1.89	-0.72	0.00		1.50	2.43	3.22	3.38															25.88
MATEN TERREIN	40.50	40.53	40.53	40.56	40.58	40.59	40.56	40.58	40.63	40.86	37.98	37.39	37.30	37.21		37.05	36.94	36.94	37.07		40.42	40.50	40.54	40.53	40.51	40.48	40.43	40.45	40.45	40.43	40.38	40.36	40.33	40.34	
TUSSENAFSTANDEN TERREIN		2.05	1.94	1.99	2.14	2.06	3.92	1.40	2.67	2.18	1.87	0.50	1.08	1.19	1.41	0.80	0.94	0.79			0.38	0.53	1.43	1.76	1.97	2.00	1.29	1.21	1.79	2.42	2.05	2.07	1.95	1.53	
GEKUMULEERDE AFSTANDEN TERREIN	-25.74	-23.70	-21.76	-19.77	-17.63	-15.57	-11.66	-10.26	-7.59	-5.40	-3.47	-2.98	-1.90	-0.71		0.70	1.49	2.43	3.22		3.90	4.43	5.85	7.61	9.58	11.58	12.87	14.07	15.86	18.28	20.33	22.40	24.35	25.88	