


KWnr. 623/21000-420

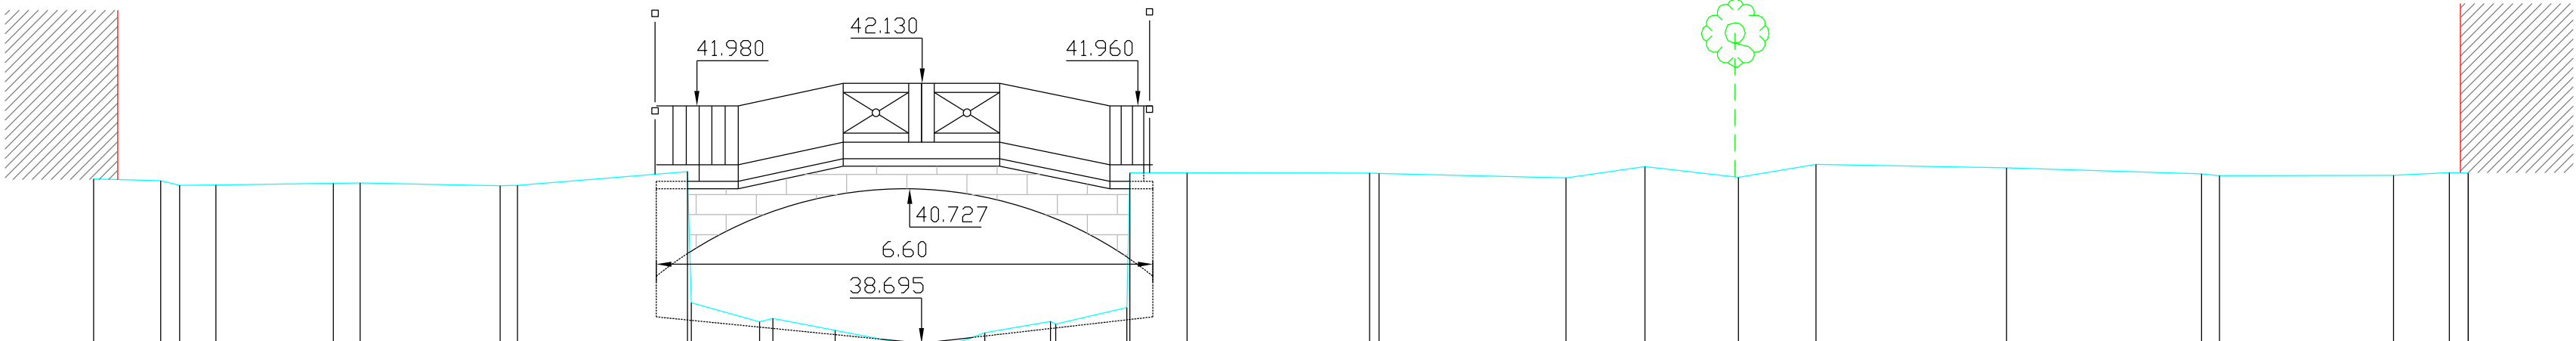

SCHALEN
HOOGTE 1: 100.00
LENGTE 1: 100.00

REFERENTIEVLAK 38.00

MATEN SLIB	</
------------	--	--	----