670 P.K. 29.67633

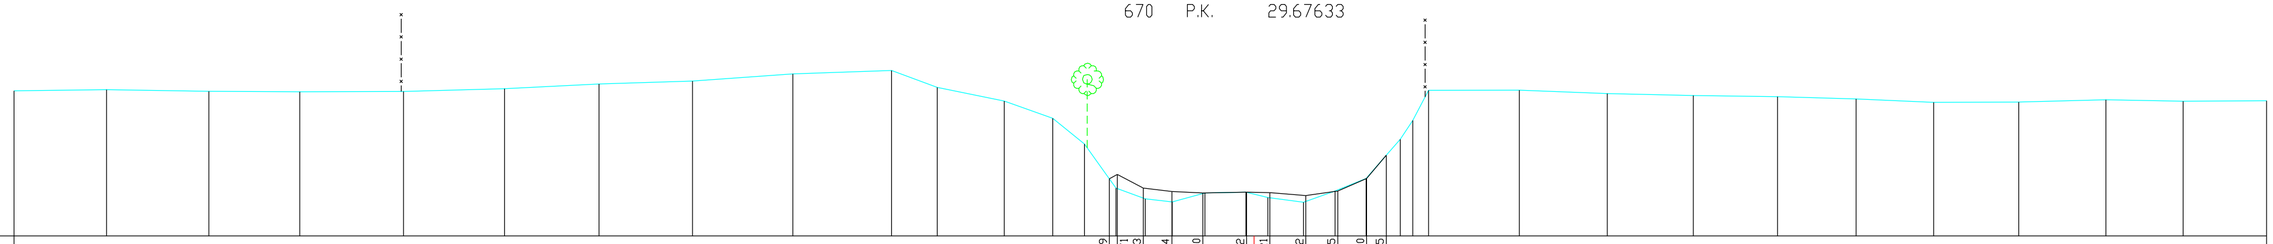

SCHALEN
HOOGTE 1: 100.00
LENGTE 1: 100.00
REFERENTIEVLAK 38.00

MATEN SLIB																					39.59	39.71	39.33	39.24	39.20	39.22	39.21	39.12	39.25	39.60	40.25											
TUSSENAFST. SLIB																						0.82	0.73	0.80	0.86	1.22	0.65	1.00	0.89	0.81	0.55											
GECUM. AFST. SLIB	-34.54																				-4.03	-3.81	-3.08	-2.29	-1.43	-0.21	0.44	1.44	2.33	3.14	3.68											28.20
MATEN TERREIN	42.04	42.07	42.03	42.01	42.02	42.10	42.23	42.31	42.51	42.61	42.13	41.75	41.28	40.56	39.59	39.33	39.03	38.95	39.20	39.22	39.07	38.94	39.25	39.60	40.25	40.69	41.22	42.05	42.06	41.96	41.91	41.88	41.81	41.72	41.73	41.79	41.75	41.76				
TUSSENAFSTANDEN TERREIN		2.58	2.85	2.53	2.89	2.81	2.63	2.61	2.79	2.75	1.27	1.87	1.35	0.88	0.70	0.81	0.75	0.91	1.14	0.61	0.99	0.88	0.86	0.56	0.39	0.35	0.44	2.52	2.45	2.40	2.35	2.19	2.16	2.37	2.43	2.16	2.32					
GEKUMULEERDE AFSTANDEN TERREIN	-34.54	-31.96	-29.11	-26.58	-23.69	-20.88	-18.25	-15.64	-12.85	-10.10	-8.82	-6.96	-5.61	-4.73	-4.03	-3.84	-3.03	-2.28	-1.37	-0.22	0.38	1.38	2.25	3.12	3.68	4.07	4.42	4.86	7.39	9.84	12.24	14.58	16.77	18.93	21.30	23.72	25.88	28.20				