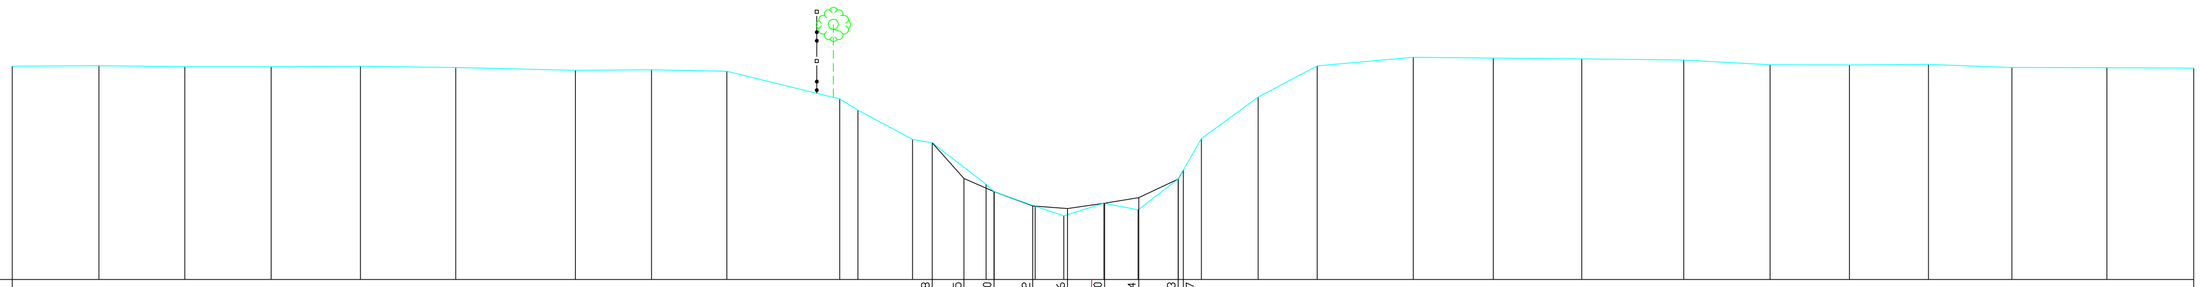

SCHALEN
HOOGTE 1: 100.00
LENGTE 1: 100.00
REFERENTIEVLAK 38.00

MATEN SLIB													41.58	40.65	40.30	39.92	39.86	40.00	40.14	40.63	40.87												
TUSSENAFST. SLIB		24.12												0.83	0.79	1.02	0.91	0.97	0.90	1.03		26.49											
GECUM. AFST. SLIB	-27.47												-4.17	-3.34	-2.55	-1.54	-0.63	0.00	0.34	1.24	2.27	2.41											
MATEN TERREIN	43.59	43.60	43.58	43.58	43.59	43.55	43.48	43.49	43.46	42.73	42.44	41.67	41.58	40.49	40.30	39.92	39.67	40.00	39.82	40.63	41.69	42.78	43.60	43.82	43.80	43.78	43.75	43.63	43.62	43.64	43.55	43.55	43.54
TUSSENAFSTANDEN TERREIN		2.28	2.25	2.26	2.34	2.50	3.14	1.99	1.98	2.96	0.48	1.43	0.52	1.41	1.08	0.75	1.05		0.90	1.05	0.48	1.49	1.55	2.52	2.10	2.32	2.67	2.27	2.08	2.08	2.19	2.49	2.28
GEKUMULEERDE AFSTANDEN TERREIN	-28.30	-26.02	-23.77	-21.51	-19.17	-16.67	-13.53	-11.54	-9.56	-6.60	-6.12	-4.69	-4.17	-2.76	-2.55	-1.48	-0.72	0.33	1.22	2.27	2.88	4.37	5.92	8.44	10.54	12.86	15.53	17.79	19.87	21.95	24.14	26.62	28.90