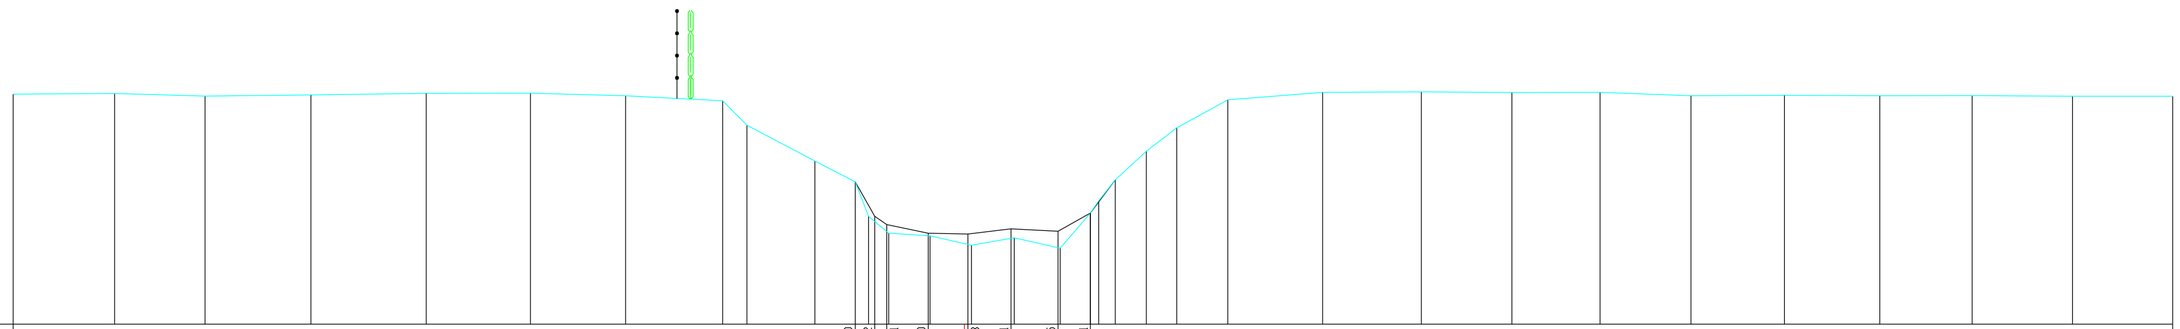

SCHALEN

HOOGTE 1: 100.00

LENGTE 1: 100.00

REFERENTIEVLAK 38.00

MATEN SLIB													41.60	40.72		40.51	40.30		40.28	40.41		40.35	40.81											
TUSSENAFST. SLIB					21.45									0.49	0.31	1.05		1.00	1.09		1.19	0.82									27.34			
GECUM. AFST. SLIB	-24.03													-2.75	-2.26	-1.95	-0.91	0.00	0.09	1.18	2.37	3.19												30.53
MATEN TERREIN	43.81	43.82	43.76	43.79	43.83	43.83	43.77	43.64	43.03	42.12	41.60		40.30	40.23	39.99	40.18	39.92	40.80	41.65	42.37	42.96	43.67	43.85	43.87	43.85	43.85	43.77	43.78	43.77	43.77	43.76	43.76	
TUSSENAFSTANDEN TERREIN		2.56	2.28	2.68	2.91	2.64	2.40	2.45	0.61	1.72	1.02		0.51	1.04	1.05	1.08	1.16	0.77	0.42	0.79	0.76	1.29	2.40	2.50	2.29	2.23	2.30	2.36	2.41	2.33	2.54	2.53	
GEKUMULEERDE AFSTANDEN TERREIN	-24.03	-21.46	-19.18	-16.51	-13.59	-10.96	-8.56	-6.10	-5.49	-3.77	-2.75		-1.91	-0.86	0.18	1.27	2.42	3.19	3.82	4.60	5.37	6.66	9.06	11.55	13.84	16.06	18.36	20.73	23.13	25.47	28.00	30.53	