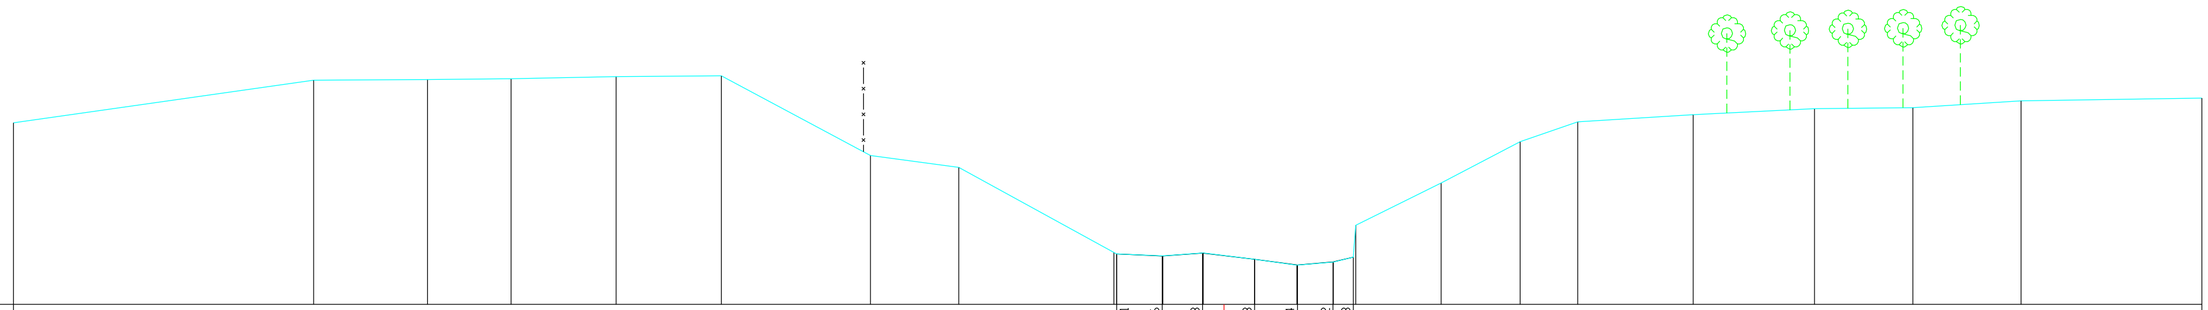

SCHALEN
HOOGTE 1: 100.00
LENGTE 1: 100.00
REFERENTIEVLAK 40.00

MATEN SLIB											41.21	41.16	41.23		41.08	40.94	41.02	41.13								
TUSSENAFST. SLIB		26.45									1.10	0.97		1.25	1.03	0.85	0.49		20.39							
GECUM. AFST. SLIB	-29.10										-2.58	-1.48	-0.52	0.00	0.74	1.77	2.62	3.11								
MATEN TERREIN	44.36	45.38	45.40	45.42	45.47	45.49	43.57	43.29	41.24	41.21	41.16	41.23		41.08	40.94	41.01	41.13	41.90	42.91	43.91	44.38	44.56	44.70	44.73	44.89	44.95
TUSSENAFSTANDEN TERREIN		7.22	2.73	2.01	2.53	2.53	3.59	2.12	3.73		1.11	0.97		1.24	1.01	0.88	0.48		2.05	1.90	1.38	2.77	2.92	2.36	2.60	4.35
GEKUMULEERDE AFSTANDEN TERREIN	-29.10	-21.88	-19.14	-17.14	-14.61	-12.08	-8.50	-6.37	-2.65	-2.58	-1.47	-0.50		0.74	1.75	2.63	3.11	3.17	5.22	7.12	8.50	11.28	14.19	16.56	19.16	23.50