691 P.K. 30.67553

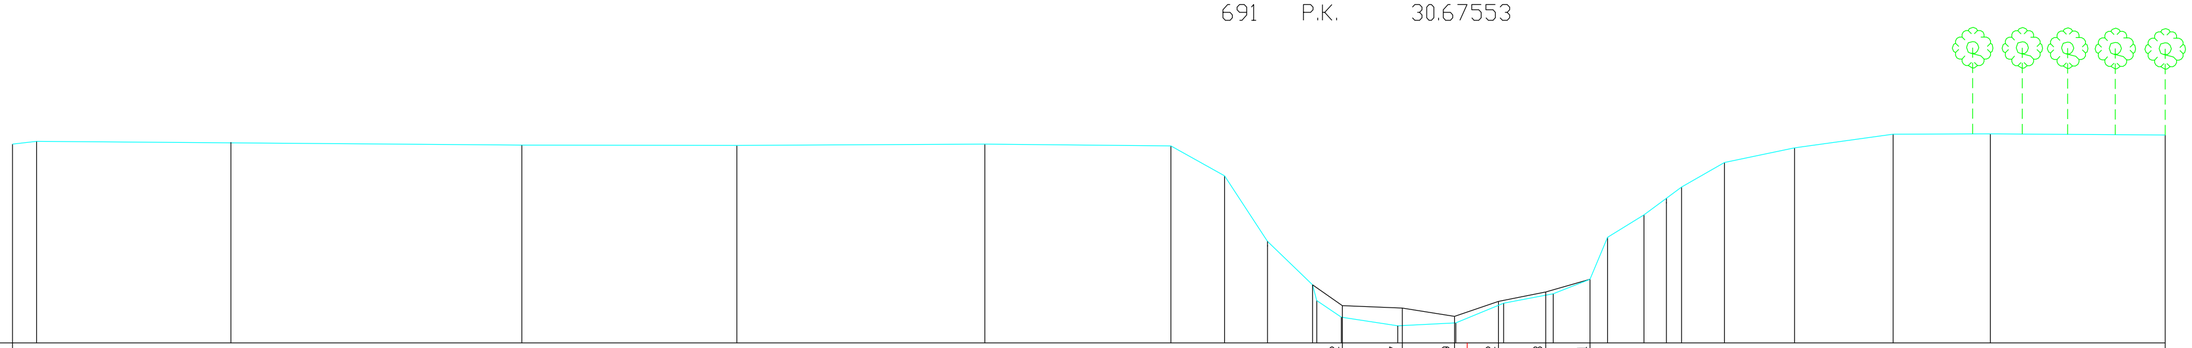

SCHALEN

HOOGTE 1: 100.00

LENGTE 1: 100.00

REFERENTIEVLAK 40.00

MATEN SLIB																																		