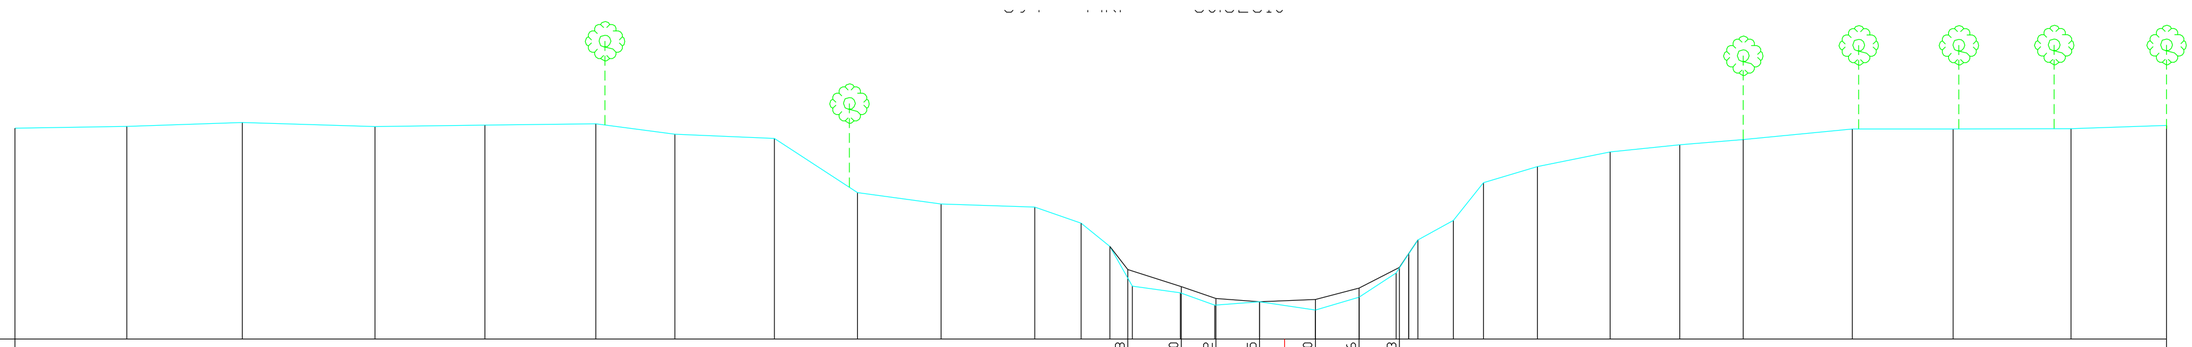

SCHALEN

HOOGTE 1: 100.00

LENGTE 1: 100.00

REFERENTIEVLAK 40.00

MATEN SLIB														41.58	41.20	40.92	40.85	40.90	41.16	41.63														
TUSSENAFST. SLIB		25.38													1.22	0.79	1.00		1.27	0.99	0.92	17.50												
GECUM. AFST. SLIB	-28.95													-3.57	-2.35	-1.56	-0.57	0.00	0.71	1.70	2.62													
MATEN TERREIN	44.80	44.85	44.93	44.84	44.88	44.91	44.67	44.57	43.34	43.08	43.01	42.64	42.11	41.21	41.05	40.77	40.85		40.66	40.95	41.51		42.26	42.70	43.56	43.93	44.26	44.43	44.55	44.79	44.79	44.79	44.87
TUSSENAFSTANDEN TERREIN		2.55	2.63	3.03	2.51	2.53	1.80	2.27	1.89	1.91	2.14	1.06	0.66	0.49	1.09	0.79	1.02		1.28	0.99	0.84	0.29	0.81	0.69	1.23	1.66	1.59	1.45	2.49	2.30	2.69	2.18	
GEKUMULEERDE AFSTANDEN TERREIN	-28.95	-26.40	-23.77	-20.74	-18.23	-15.70	-13.90	-11.63	-9.74	-7.83	-5.69	-4.64	-3.98	-3.47	-2.38	-1.59	-0.57		0.71	1.70	2.55		3.04	3.85	4.54	5.77	7.43	9.02	10.47	12.96	15.26	17.95	20.13