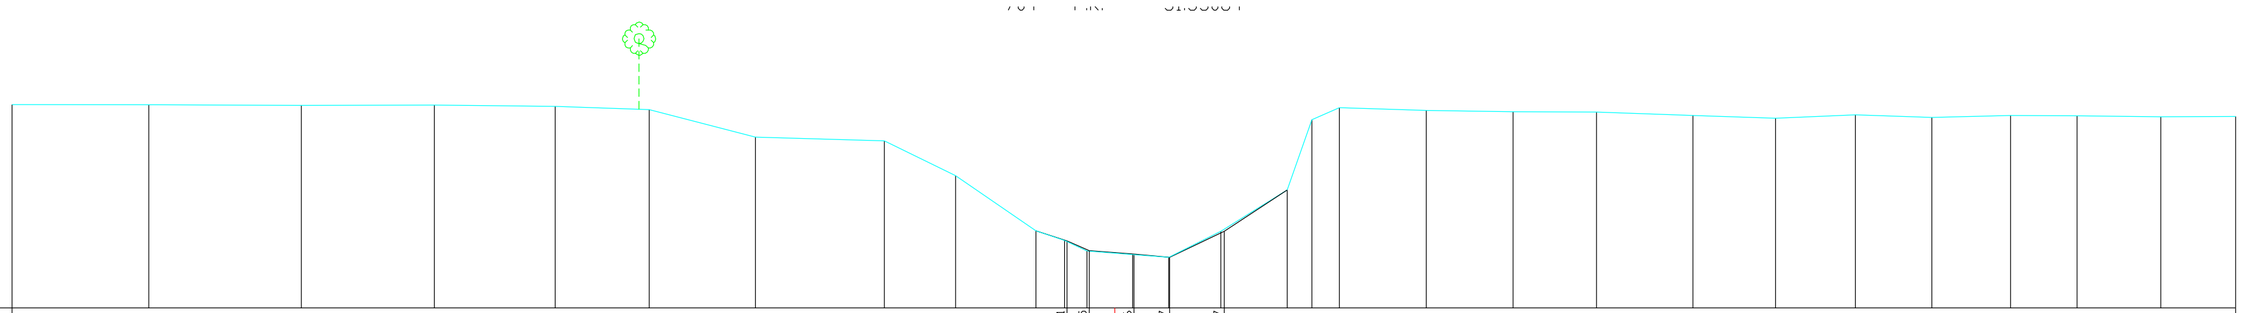

SCHALEN
HOOGTE 1: 100.00
LENGTE 1: 100.00
REFERENTIEVLAK 40.00

MATEN SLIB											41.81	41.55		41.46	41.37	42.07															
TUSSENAFST. SLIB		28.54										0.60	1.21		0.96	1.48	27.36														
GECUM. AFST. SLIB	-29.83											-1.29	-0.69	0.00	0.52	1.48	2.96														30.32
MATEN TERREIN	45.50	45.49	45.48	45.48	45.45	45.36	44.62	44.52	43.58	42.09	41.99 41.82	41.54		41.44	41.37	42.07	43.19		45.09 45.42	45.34	45.31	45.30	45.20	45.13	45.22	45.15	45.20	45.19	45.17	45.18
TUSSENAFSTANDEN TERREIN		3.70	4.12	3.60	3.27	2.54	2.87	3.49	1.93	2.17	0.64	0.61	1.24		0.97	1.41	1.79	0.67	0.75	2.35	2.35	2.26	2.61	2.23	2.16	2.07	2.13	1.80	2.27	2.02
GEKUMULEERDE AFSTANDEN TERREIN	-29.83	-26.13	-22.00	-18.40	-15.14	-12.59	-9.72	-6.23	-4.30	-2.13	-2.00 -1.36	-0.75		0.49	1.46	2.87	4.67		5.33 6.08	8.43	10.78	13.03	15.64	17.88	20.04	22.10	24.23	26.03	28.30	30.32