PASTOORSTRAAT

KWnr. 623/21000-530

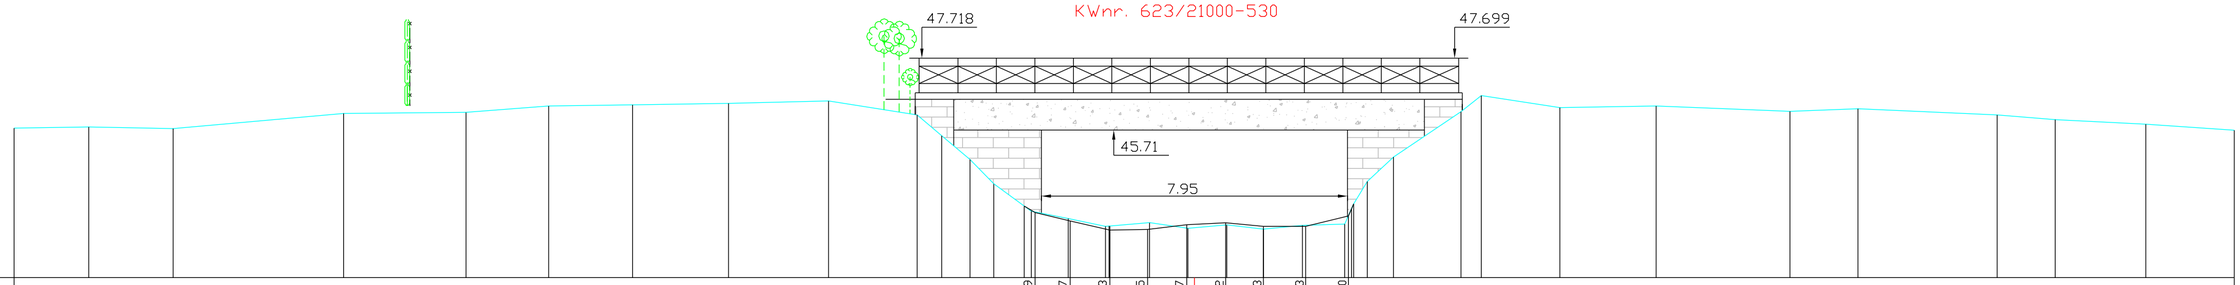

SCHALEN

HOOGTE 1: 100.00

LENGTE 1: 100.00

REFERENTIEVLAK 42.00

MATEN SLIB	
TUSSENAFST. SLIB	
GECUM. AFST. SLIB	-30.67	
MATEN TERREIN	45.88	45.91	45.87	46.26	46.29	46.46	46.49	46.52	46.58	46.22	45.68	45.07	44.43	43.86	43.72	43.53	43.33	43.34	43.43	43.28	43.37	43.26	43.35	43.39	44.49	45.13	46.31	46.73	46.41	46.46	46.32	46.38	46.22	46.10	45.98	45.83
TUSSENAFSTANDEN TERREIN		1.94	2.24	4.43	3.18	2.15	2.18	2.49	2.60	2.30	0.64	0.74	0.61	0.79	0.96	0.97	1.03	0.99	1.01	0.95	1.01	1.10	0.35	0.68	1.75	0.53	2.04	2.50	3.48	1.76	3.62	1.51	2.35	2.30
GEKUMULEERDE AFSTANDEN TERREIN	-30.67	-28.78	-26.54	-22.11	-18.92	-16.78	-14.60	-12.10	-9.51	-7.20	-6.57	-5.93	-5.21	-4.42	-4.24	-3.28	-2.31	-2.20	-1.16	-0.17	0.84	1.79	2.81	3.91	4.49	5.17	6.93	7.45	9.49	12.00	15.47	17.24	20.86	22.36	24.72	27.02

MATEN SLIB															43.69	43.47	43.23	43.25	43.37	43.42	43.33	43.33	43.60																			
TUSSENAFST. SLIB																0.91	1.03	0.98	1.02	1.01	0.98	1.10	1.11																			
GECUM. AFST. SLIB															-4.14	-3.23	-2.20	-1.22	-0.20	0.81	1.79	2.89	4.00																			27.02
MATEN TERREIN															43.72	43.53	43.33	43.34	43.43	43.28	43.37	43.26	43.35	43.39	44.49	45.13	46.31	46.73	46.41	46.46	46.32	46.38	46.22	46.10	45.98	45.83						
TUSSENAFSTANDEN TERREIN																0.96	0.97	1.03	0.99	1.01	0.95	1.01	1.10	0.35	0.68	1.75	0.53	2.04	2.50	3.48	1.76	3.62	1.51	2.35	2.30						
GEKUMULEERDE AFSTANDEN TERREIN															-4.24	-3.28	-2.31	-2.20	-1.16	-0.17	0.84	1.79	2.81	3.91	4.49	5.17	6.93	7.45	9.49	12.00	15.47	17.24	20.86	22.36	24.72	27.02						