PASTOORSTRAAT

KWnr. 623/21000-530

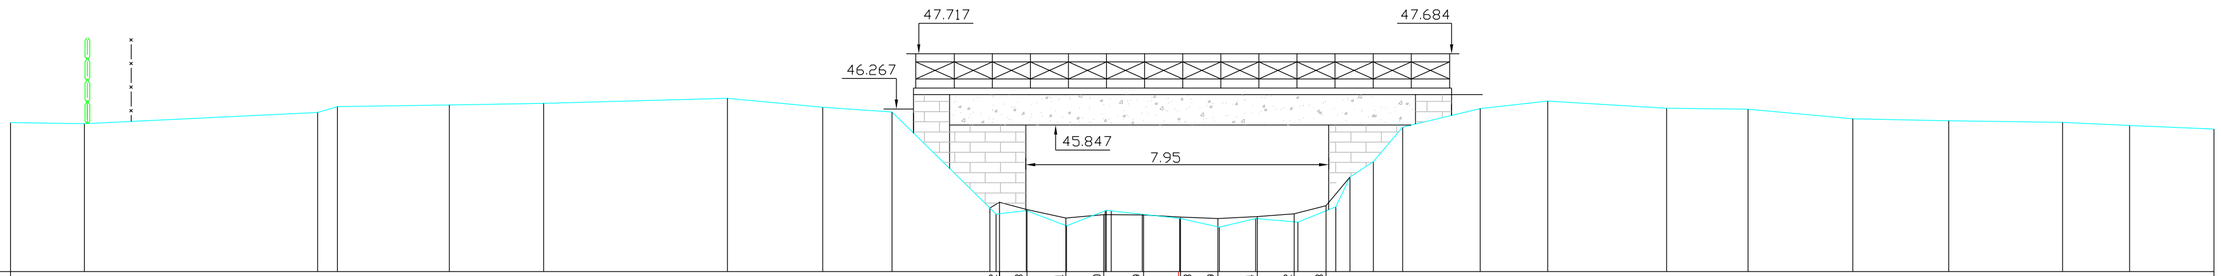

SCHALEN

HOOGTE 1: 100.00

LENGTE 1: 100.00

REFERENTIEVLAK 42.00

| | | |