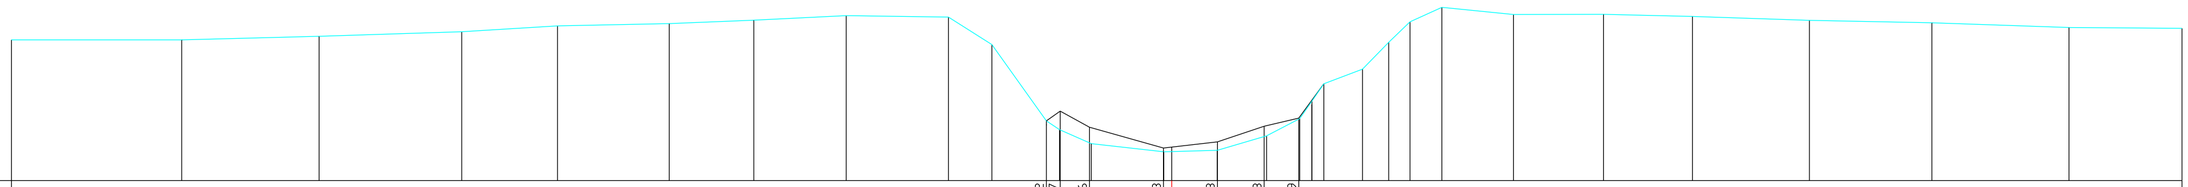

SCHALEN
HOOGTE 1: 100.00
LENGTE 1: 100.00
REFERENTIEVLAK 42.00

MATEN SLIB												43.52	43.77	43.36	42.83	42.98	43.38	43.59											
TUSSENAFST. SLIB		26.36										0.35	0.75	1.88	1.37	1.19	0.88	22.49											
GECUM. AFST. SLIB	-29.55											-3.19	-2.84	-2.10	-0.21	0.00	1.16	2.35	3.23										25.72
MATEN TERREIN	45.58	45.58	45.67	45.79	45.94	45.99	46.08	46.20	46.16	45.46	43.52	43.30	42.94	42.73		42.77	43.14	43.58	44.02	44.46	44.84	45.52	46.04	46.41	46.23	46.23	46.18	46.08	46.02	45.89	45.88
TUSSENAFSTANDEN TERREIN		4.33	3.50	3.63	2.44	2.85	2.15	2.35	2.60	1.11	1.40	0.33	0.81	1.84		1.37	1.25	0.85	0.31	0.30	0.99	0.67	0.54	0.81	1.82	2.29	2.27	2.98	3.12	3.49	2.88
GEKUMULEERDE AFSTANDEN TERREIN	-29.55	-25.22	-21.72	-18.08	-15.64	-12.80	-10.64	-8.29	-5.69	-4.58	-3.19	-2.86	-2.05	-0.21		1.16	2.41	3.26	3.57	3.87	4.86	5.52	6.06	6.88	8.70	10.99	13.26	16.24	19.36	22.85	25.72