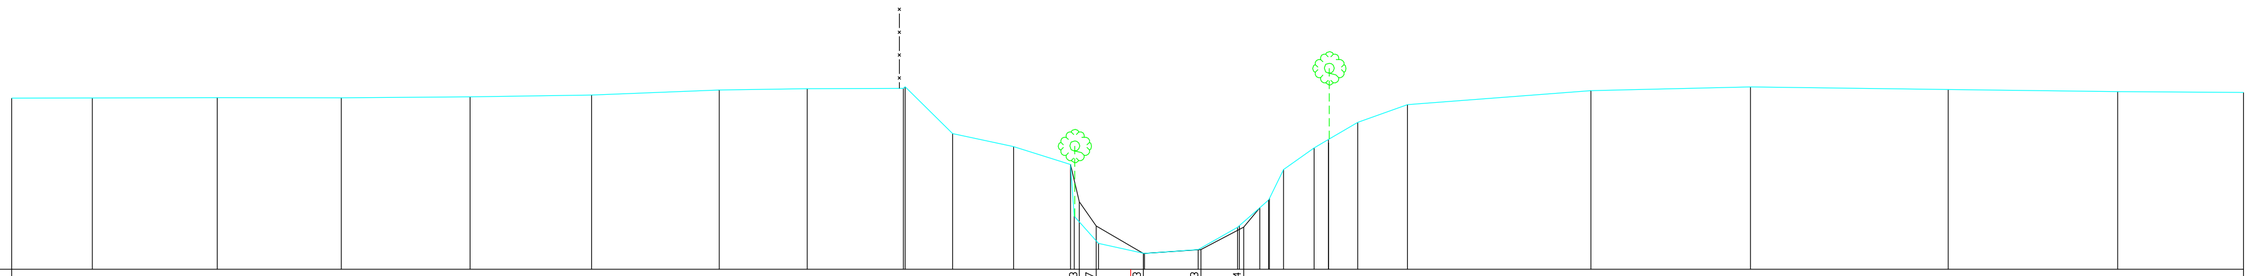

SCHALEN
HOOGTE 1: 100.00
LENGTE 1: 100.00
REFERENTIEVLAK 42.00

MATEN SLIB															43.83	43.17	42.43	42.53	43.14									
TUSSENAFST. SLIB		28.84													0.46	1.27		1.55	1.16	27.01								
GECUM. AFST. SLIB	-30.23														-0.93	0.00	0.34	1.90	3.05									30.06
MATEN TERREIN	46.62	46.63	46.64	46.63	46.66	46.71	46.84	46.88	46.88	46.93	45.67	45.31	44.83	43.43	42.70	42.43	42.53	43.14	43.66	44.70	45.28	45.51	45.97	46.45	46.82	46.93	46.85	46.80	46.77
TUSSENAFSTANDEN TERREIN		2.18	3.37	3.35	3.48	3.28	3.45	2.38	2.60	1.29	1.65	1.54	0.65	1.24	1.45	1.06	0.55	0.34	0.38	0.83	0.39	0.79	1.35	4.95	4.31	5.34	4.57	3.40
GEKUMULEERDE AFSTANDEN TERREIN	-30.23	-28.05	-24.68	-21.32	-17.85	-14.56	-11.11	-8.74	-6.14	-6.09	-4.81	-3.16	-1.62	-1.52 -0.87	0.37	1.82	2.89	3.49	4.13	4.96	5.34	6.13	7.48	12.43	16.74	22.08	26.66	30.06