


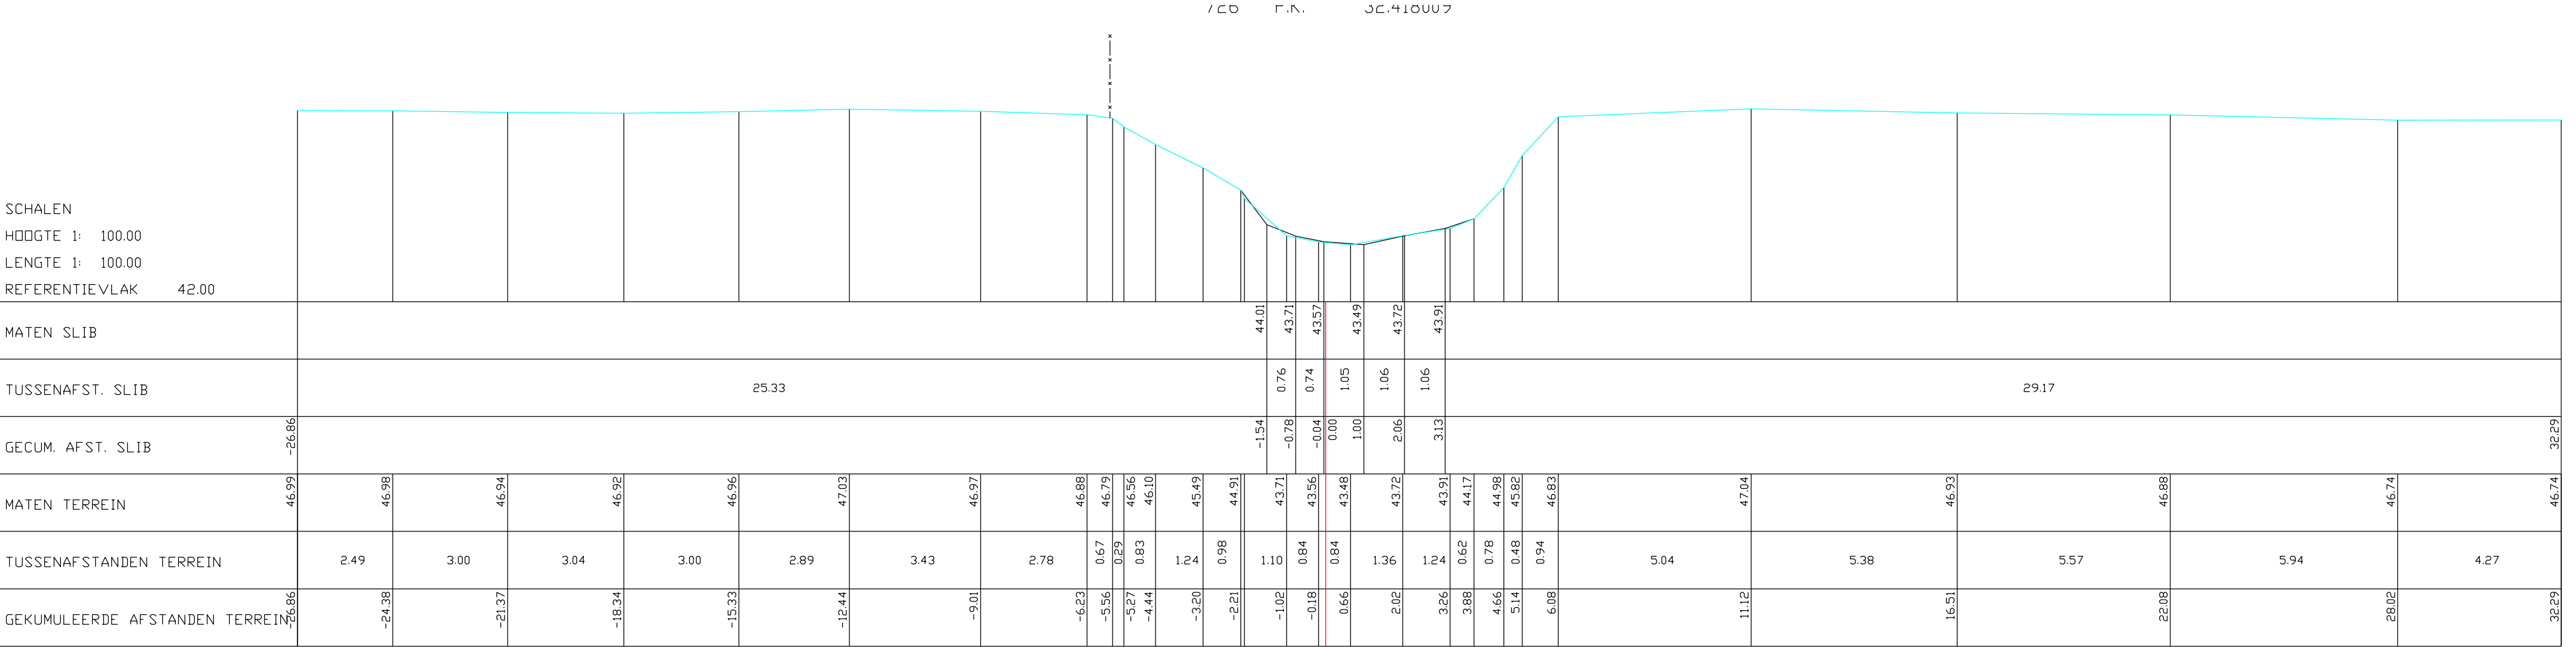

SCHALEN
HOOGTE 1: 100.00
LENGTE 1: 100.00
REFERENTIEVLAK 42.00

MATEN SLIB	
------------	--	--	