735 P.K. 32.92659

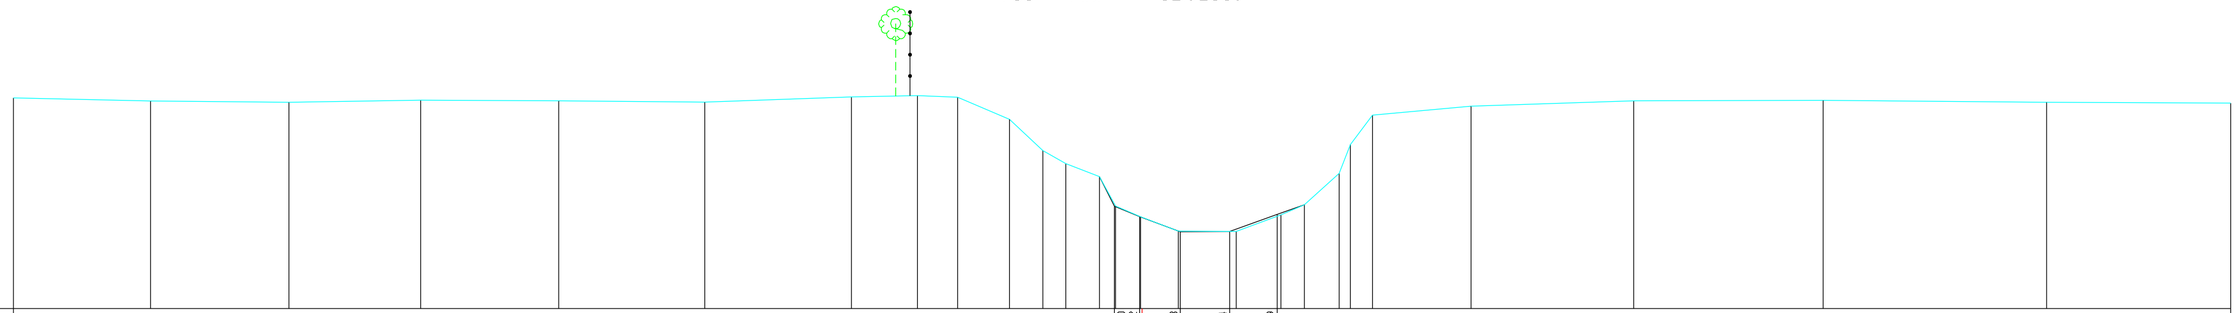

SCHALEN
HOOGTE 1: 100.00
LENGTE 1: 100.00
REFERENTIEVLAK 42.00

MATEN SLIB																	44.70 44.42	44.03	44.04	44.49								
TUSSENAFST. SLIB		29.05															0.67	1.07	1.30	1.25	25.16							
GECUM. AFST. SLIB	-29.78																-0.73 -0.07	1.01	2.31	3.57								28.72
MATEN TERREIN	47.56	47.48	47.44	47.50	47.48	47.45	47.58	47.62	47.57	46.99	46.17	45.83	45.48		44.71 44.42	44.05	44.04	44.47	44.74	45.57	47.10	47.34	47.48	47.50	47.44	47.42		
TUSSENAFSTANDEN TERREIN		3.62	3.65	3.47	3.64	3.85	3.87	1.74	1.06	1.37	0.88	0.60	0.89	0.35	0.66	1.00	1.53	1.18	0.62	0.92	0.59	2.60	4.29	5.00	5.89	4.86		
GEKUMULEERDE AFSTANDEN TERREIN	-29.78	-26.16	-22.51	-19.04	-15.39	-11.54	-7.67	-5.93	-4.87	-3.50	-2.62	-2.02	-1.13		-0.70 -0.04	0.95	2.48	3.66	4.28	5.20	6.08	8.68	12.97	17.97	23.87	28.72		