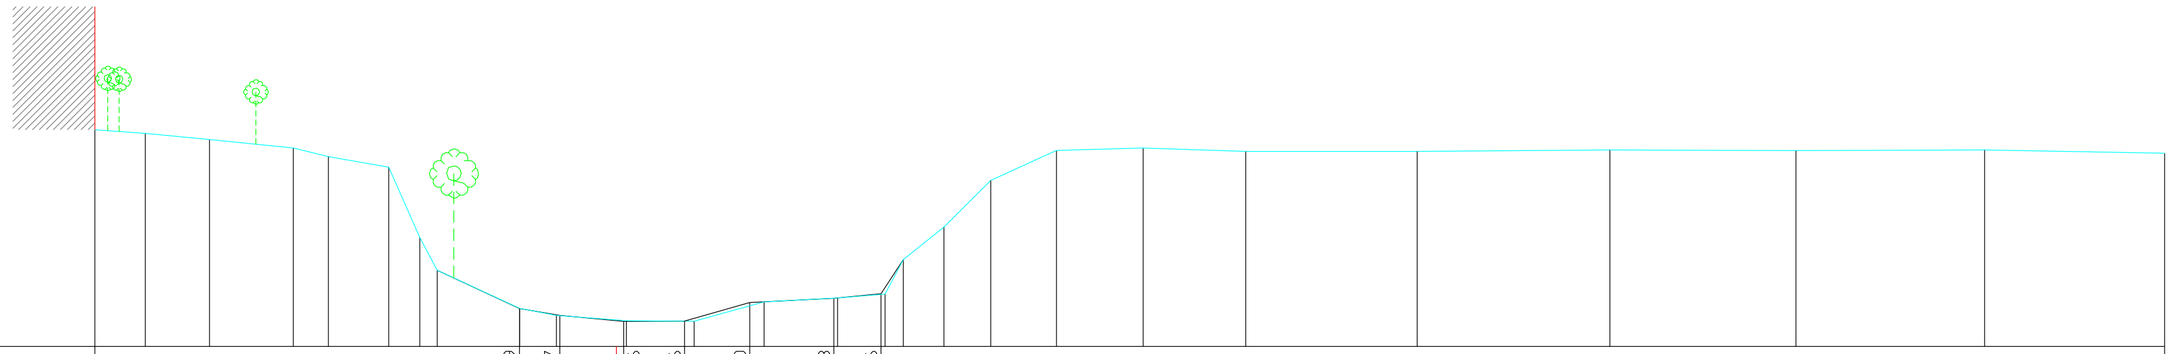

SCHALEN

HOOGTE 1: 100.00

LENGTE 1: 100.00

REFERENTIEVLAK 44.00

MATEN SLIB									44.69	44.57		44.46	44.46	44.80		44.88	44.96										
TUSSENAFST. SLIB		7.76								0.74	1.17		1.11	1.19	1.54		0.86	23.47									
GECUM. AFST. SLIB	-9.54								-1.77	-1.04		0.13	1.25	2.44	3.97		4.84										28.30
MATEN TERREIN	47.96	47.89	47.78	47.63	47.47	47.28		45.39	44.69	44.57	44.47	44.46		44.82	44.89		44.96	45.59	46.18	47.04	47.58	47.63	47.57	47.57	47.59	47.58	47.59	47.53
TUSSENAFSTANDEN TERREIN		0.92	1.17	1.53	0.64	1.10	0.56	0.32	1.51	0.67	1.28	1.24		1.28	1.35		0.87	0.74	0.85	1.20	1.58	1.88	3.13	3.52	3.40	3.45	3.29
GEKUMULEERDE AFSTANDEN TERREIN	-9.54	-8.62	-7.44	-5.91	-5.27	-4.17		-3.28	-1.77	-1.10	0.18	1.42		2.70	4.04		4.91	5.24	5.99	6.84	8.04	9.63	11.51	14.64	18.16	21.56	25.01	28.30