


SCHALEN
HOOGTE 1: 100.00
LENGTE 1: 100.00
REFERENTIEVLAK 44.00

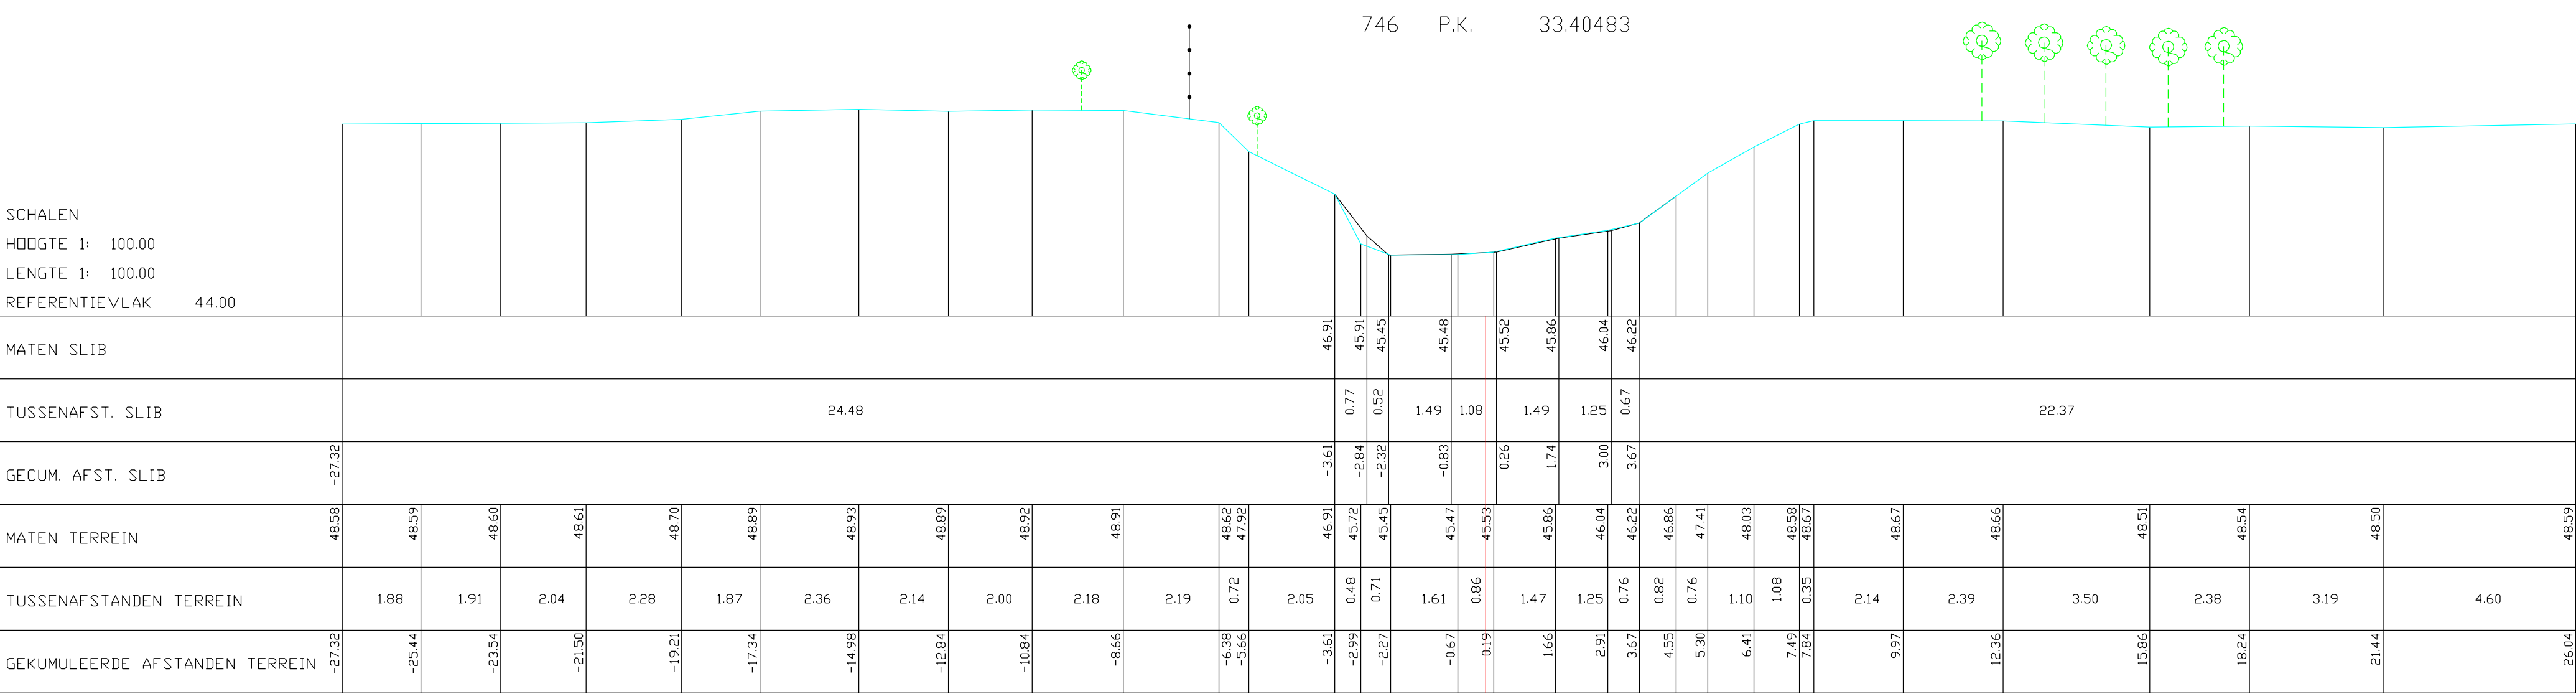

SCHALEN	</
---------	--	--	----