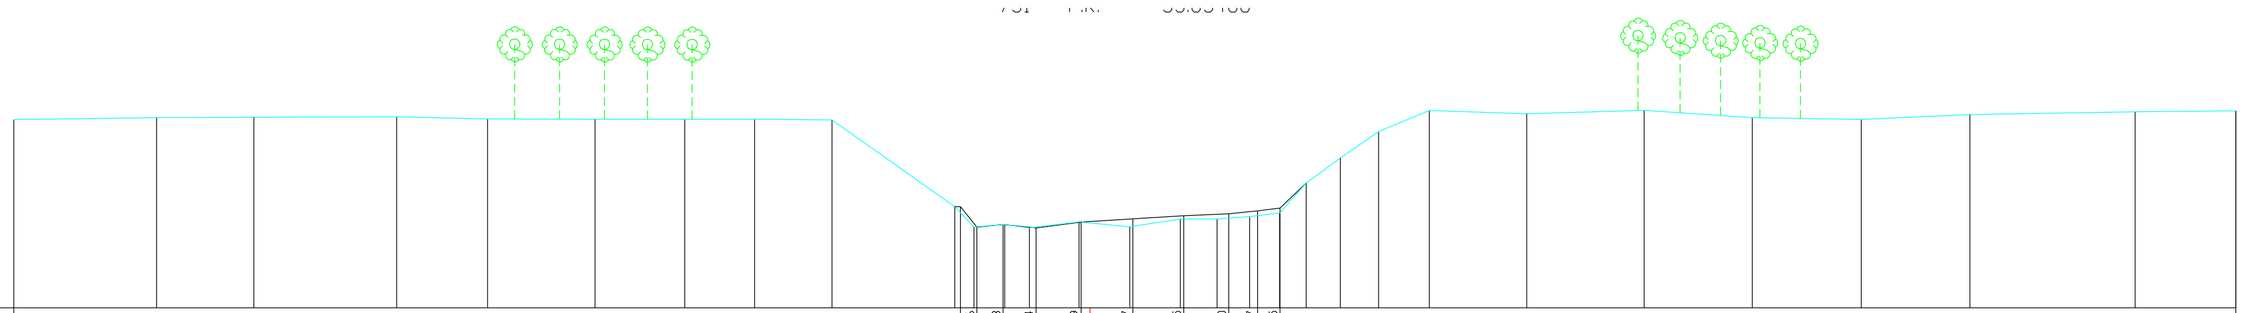

SCHALEN

HOOGTE 1: 100.00

LENGTE 1: 100.00

REFERENTIEVLAK 44.00

MATEN SLIB												46.06	46.13	46.04	46.19	46.27	46.35	46.40	46.47	46.55													
TUSSENAFST. SLIB		24.17										0.42	0.67	0.84	1.15	1.32	1.30	1.15	0.74	0.57	24.40												
GECUM. AFST. SLIB	-27.48											-2.89	-2.22	-1.38	-0.23	1.09	2.39	3.54	4.28	4.85													29.25
MATEN TERREIN	48.81		48.86	48.86	48.87	48.82	48.81	48.81	48.81	48.79	46.58	46.07	46.13	46.04	46.19	46.07	46.27	46.27	46.33	46.42	47.18	47.83	48.50	49.04	48.95	49.04	48.86	48.81	48.93	49.00	49.03		
TUSSENAFSTANDEN TERREIN		3.65		2.48		3.65		2.32		2.74		2.29		1.78		1.98		3.13	0.47	0.79	0.63	1.26	1.30	1.29	0.94	0.83	0.76	0.68	0.87	0.97	1.30	2.49	3.00	2.76	2.78	2.77	4.22	2.57
GEKUMULEERDE AFSTANDEN TERREIN	-27.48		-23.83	-21.35		-17.70		-15.38		-12.64		-10.35		-8.57		-6.59		-3.46	-2.97	-2.18	-1.55	-0.28	1.01	2.30	3.24	4.07	4.84	5.52	6.39	7.36	8.66	11.15	14.15	16.91	19.69	22.46	26.68	29.25