DWARSPROFIEL 105

Hsch 1/100
Lsch 1/100
Vvlak 12m T.A.W.

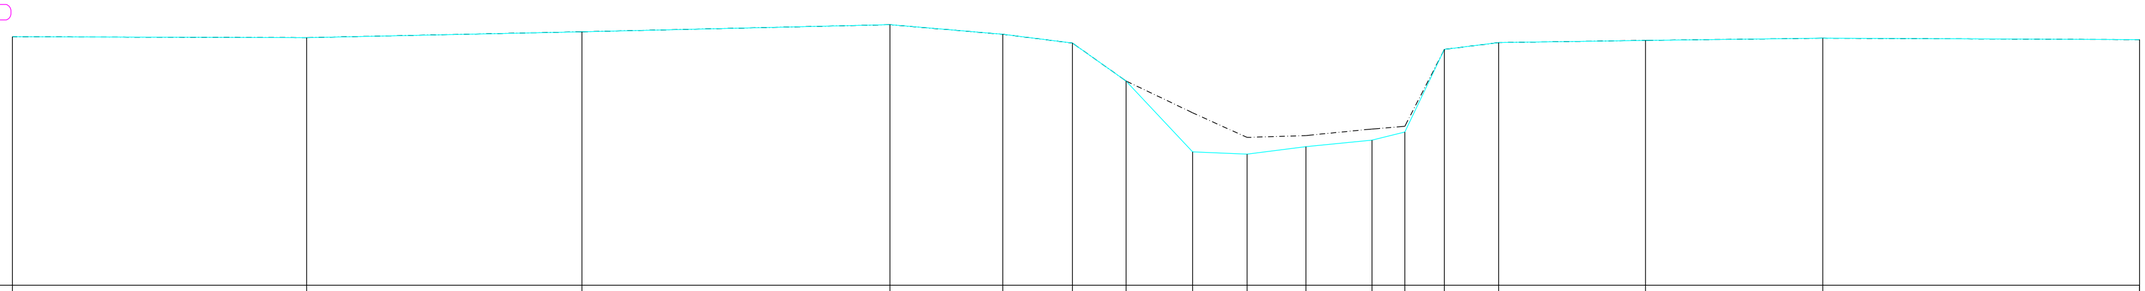

BODEMPEIL	16.45	16.43	16.54	16.67	16.49	16.34	15.66	14.39	14.35	14.48	14.60	14.75	16.22	16.35	16.39	16.42	16.40		
SLIBBODEM	16.45	16.43	16.54	16.67	16.49	16.34	15.66	15.09	14.65	14.68	14.80	14.85	16.22	16.35	16.39	16.42	16.40		
CUMULAFSTAND	-23.24	-17.97	-13.04	-7.53	-5.50	-4.26	-3.30	-2.10	-1.13	-0.07	1.11	1.70	2.41	3.38	6.01	9.18	14.86		
TUSSENAFSTAND	5.27	4.93	5.51	2.02	1.25	0.96	1.19	0.97	1.05	0.07	1.11	0.59	0.71	0.97	2.63	3.17	5.67		