DWARSPROFIEL 115

Hsch 1/100
Lsch 1/100
Vvlak 12m T.A.W.

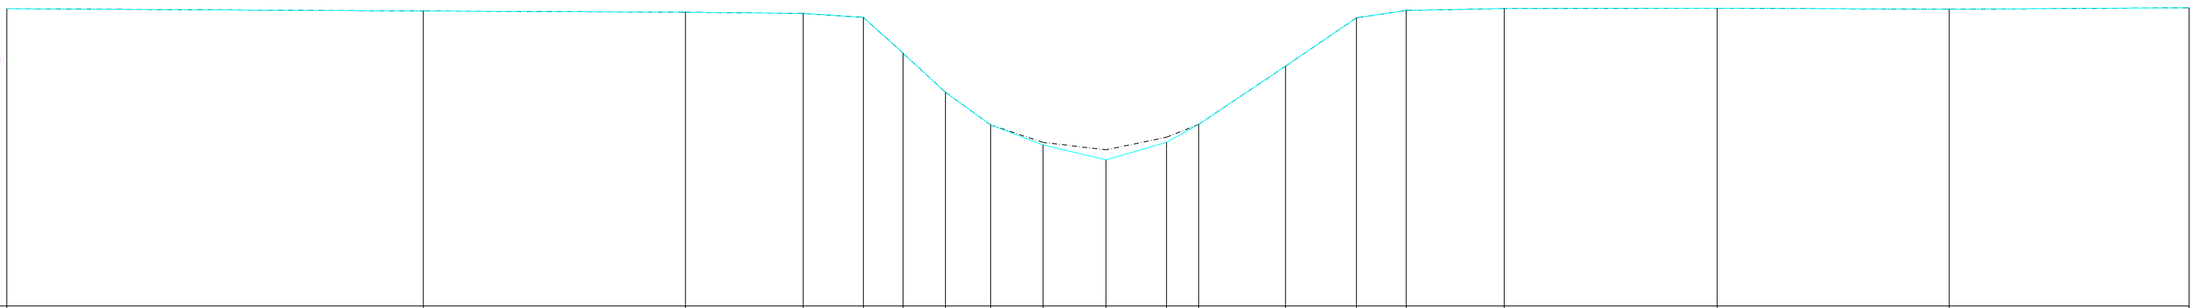

BODEMPEIL	17.89	17.84	17.82	17.80	17.72	17.01	16.23	15.59	15.19	14.89	15.24	15.60	16.75	17.71	17.85	17.89	17.90	17.88	17.91
SLIBBODEM	17.89	17.84	17.82	17.80	17.72	17.01	16.23	15.59	15.24	15.09	15.34	15.60	16.75	17.71	17.85	17.89	17.90	17.88	17.91
CUMULAFSTAND	-21.46	-13.21	-8.01	-5.68	-4.49	-3.70	-2.86	-1.96	-0.93	0.00	1.52	2.16	3.88	5.28	6.27	8.21	12.43	17.02	21.78
TUSSENAFSTAND		8.25	5.19	2.33	1.19	0.79	0.84	0.90	1.04	0.93	0.32	1.20	0.64	1.72	1.40	0.98	1.95	4.22	4.60	4.75