DWARSPROFIEL 127

Hsch 1/100
Lsch 1/100
Vvlak 13m T.A.W.

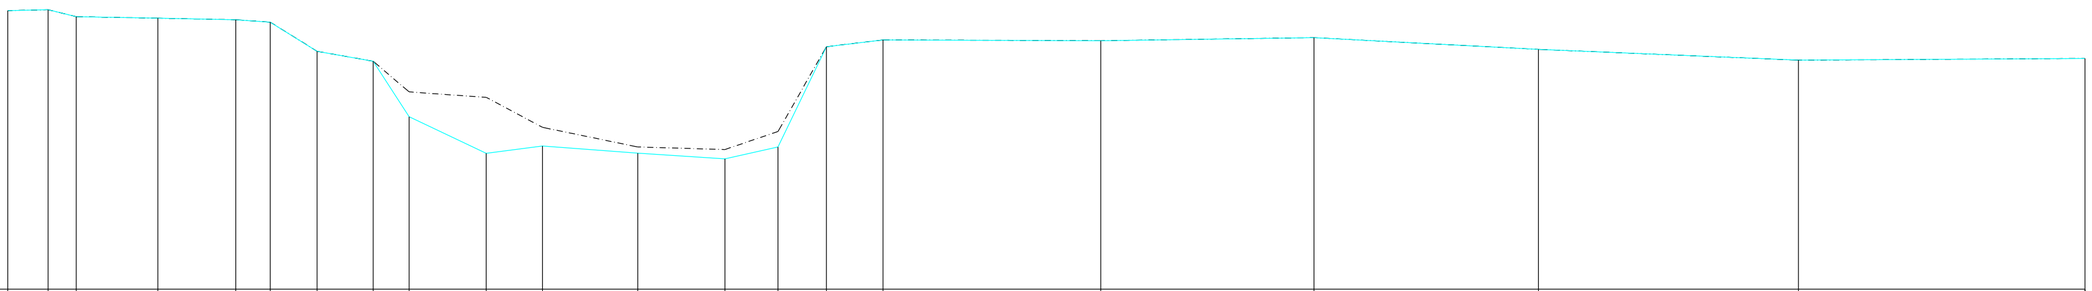

| | | | | | | | | | | | | | | | | | | | | | | | |
|---|---|---|---|---|---|---|---|---|---|---|---|---|---|---|---|---|---|---|---|---|---|---|---|
| BODEMPEIL | 17.49 | 17.50 | 17.39 | 17.36 | 17.34 | 17.30 | 16.83 | 16.67 | 15.78 | 15.19 | 15.31 | 15.19 | 15.10 | 15.29 | 16.90 | 17.01 | 17.00 | 17.05 | 16.86 | 16.69 | 16.72 |
| SLIBBODEM | 17.49 | 17.50 | 17.39 | 17.36 | 17.34 | 17.30 | 16.83 | 16.67 | 16.18 | 16.09 | 15.61 | 15.29 | 15.25 | 15.54 | 16.90 | 17.01 | 17.00 | 17.05 | 16.86 | 16.69 | 16.72 |
| CUMULAFSTAND | -9.54 | -8.89 | -8.43 | -7.12 | -5.86 | -5.31 | -4.55 | -3.65 | -3.07 | -1.83 | -0.92 | 0.00 | 0.61 | 2.02 | 2.87 | 3.65 | 4.56 | 8.07 | 11.51 | 15.12 | 19.31 | 23.92 |
| TUSSENAFSTAND | | 0.65 | 0.45 | 1.31 | 1.26 | 0.56 | 0.75 | 0.90 | 0.58 | 1.24 | 0.91 | 0.92 | 0.61 | 1.40 | 0.86 | 0.78 | 0.91 | 3.51 | 3.43 | 3.62 | 4.19 | 4.61 |