DWARSPROFIEL 130

Hsch 1/100
Lsch 1/100
Vvlak 13m T.A.W.

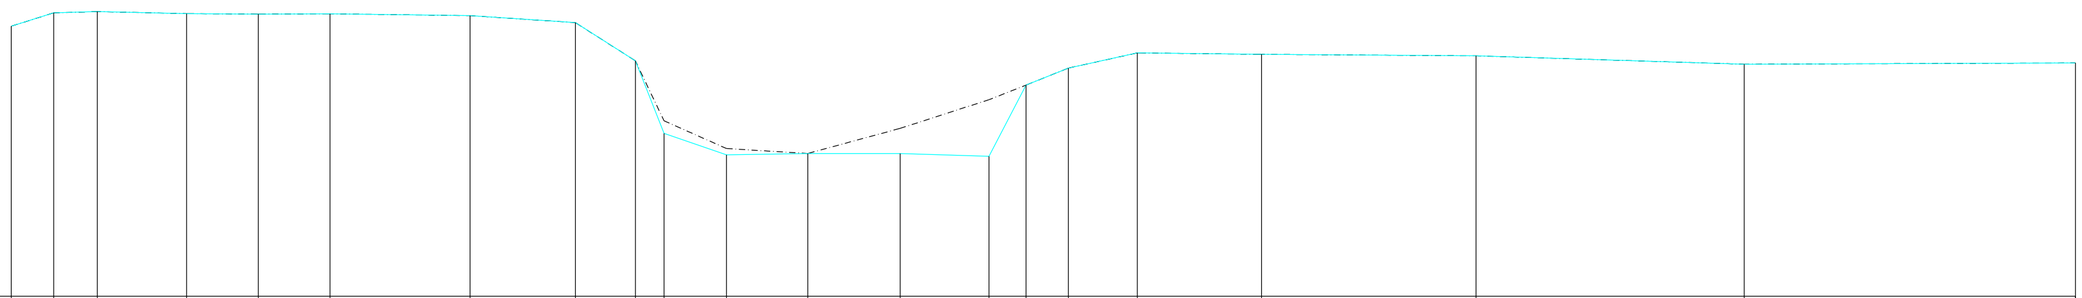

BODEMPEIL	17.29	17.50	17.52	17.49	17.48	17.48	17.45	17.34	16.74	15.58	15.24	15.27	15.26	15.22	16.35	16.62	16.86	16.84	16.82	16.68	16.70
SLIBBODEM	17.29	17.50	17.52	17.49	17.48	17.48	17.45	17.34	16.74	15.78	15.34	15.27	15.66	16.12	16.35	16.62	16.86	16.84	16.82	16.68	16.70
CUMULAFSTAND	-12.75	-12.07	-11.38	-9.96	-8.82	-7.68	-5.46	-3.78	-2.83	-2.37	-1.38	0.00	1.38	2.79	3.37	4.05	5.14	7.12	10.52	14.78	20.05
TUSSENAFSTAND		0.67	0.69	1.42	1.14	1.14	2.23	1.67	0.95	0.46	0.99	1.29	0.09 1.38	1.41	0.59	0.67	1.10	1.97	3.41	4.26	5.26