DWARSPROFIEL 142

Hsch 1/100
Lsch 1/100
Vvlak 13m T.A.W.

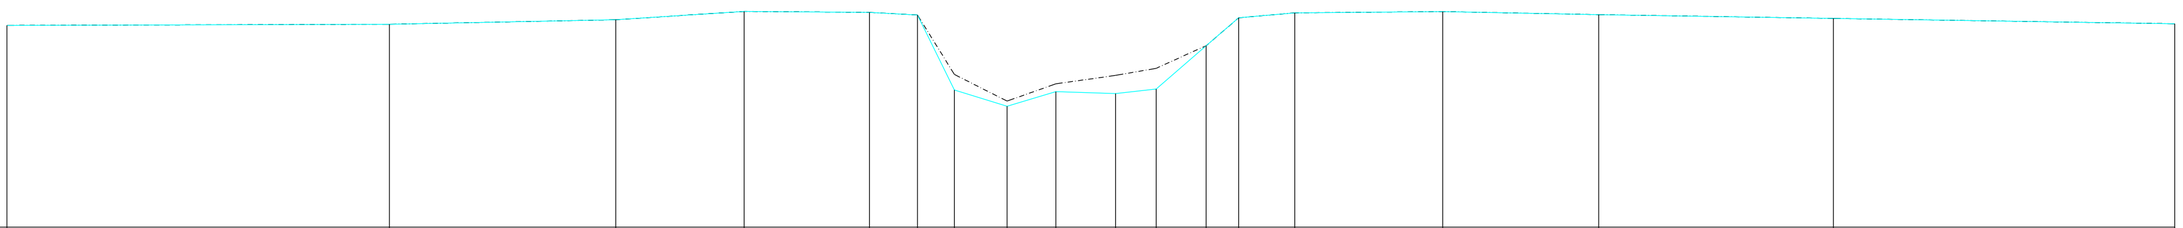

BODEMPEIL	16.89	16.91	17.00	17.16	17.14	17.09	15.64	15.33	15.61	15.57	15.66	16.50	17.04	17.13	17.16	17.10	17.02	16.92
SLIBBODEM	16.89	16.91	17.00	17.16	17.14	17.09	15.94	15.43	15.76	15.92	16.06	16.50	17.04	17.13	17.16	17.10	17.02	16.92
CUMULAFSTAND	-20.19	-12.81	-8.44	-5.97	-3.55	-2.62	-1.91	-0.90	0.09	1.20	1.98	2.94	3.57	4.65	7.51	10.51	15.04	21.63
TUSSENAFSTAND		7.38	4.36	2.47	2.42	0.93	0.71	1.01	0.90	0.05 1.15	0.79	0.96	0.63	1.08	2.86	3.01	4.52	6.59