DWARSPROFIEL 182

Hsch 1/100
Lsch 1/100
Vvlak 13m T.A.W.

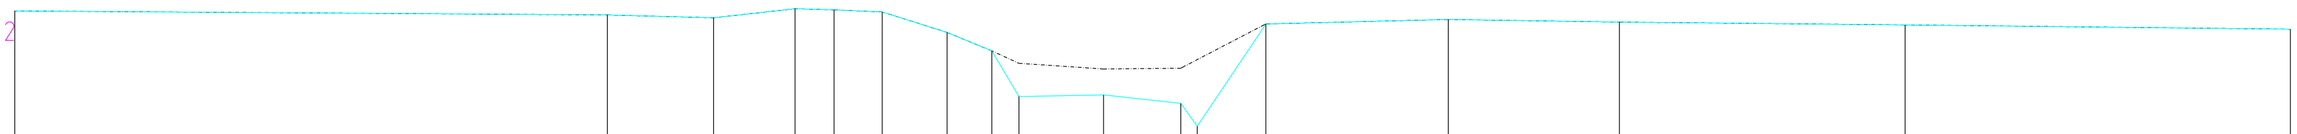

BODEMPEIL	18.55	18.44	18.36	18.60	18.58	18.52	17.96	17.47	16.23	16.28	16.05	15.43	18.19	18.32	18.24	18.17	18.05
SLIBBODEM	18.55	18.44	18.36	18.60	18.58	18.52	17.96	17.47	17.13	16.98	17.00		18.19	18.32	18.24	18.17	18.05
CUMULAFSTAND	-29.21	-13.18	-10.31	-8.11	-7.05	-5.75	-3.99	-2.78	-2.05	0.00 0.24	2.33	2.77	4.63	9.57	14.19	21.92	32.34
TUSSENAFSTAND		16.03	2.87	2.21	1.06	1.30	1.76	1.21	0.73	2.05	0.24 2.09	0.44	1.86	4.94	4.63	7.73	10.42