DWARSPROFIEL 189

Hsch 1/100
Lsch 1/100
Vvlak 14m T.A.W.

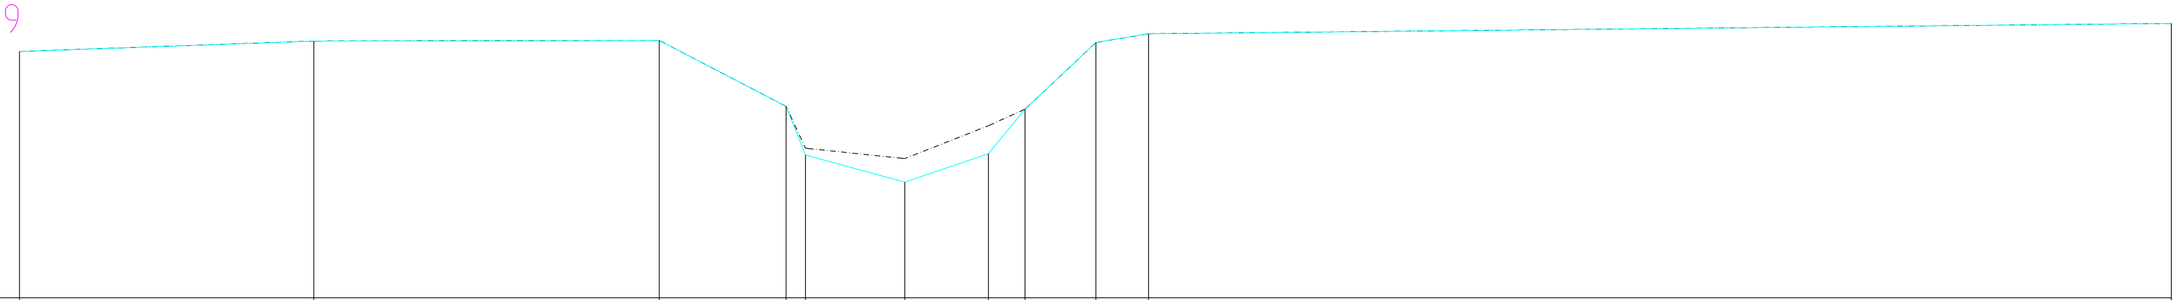

BODEMPEIL	18.41	18.60	18.61	17.43	16.56	16.07	16.58	17.38	18.57	18.73	18.91
SLIBBODEM	18.41	18.60	18.61	17.43	16.68	16.49	17.08	17.38	18.57	18.73	18.91
CUMULAFSTAND	-15.87	-10.60	-4.41	-2.14	-1.80	-0.02	1.48	2.14	3.41	4.35	22.66
TUSSENAFSTAND		5.27	6.19	2.27	0.35	1.78	0.02	1.48	0.66	1.27	0.94	18.31