


DWARSPROFIEL 190

Hsch 1/100
Lsch 1/100
Vvlak 14m T.A.W.

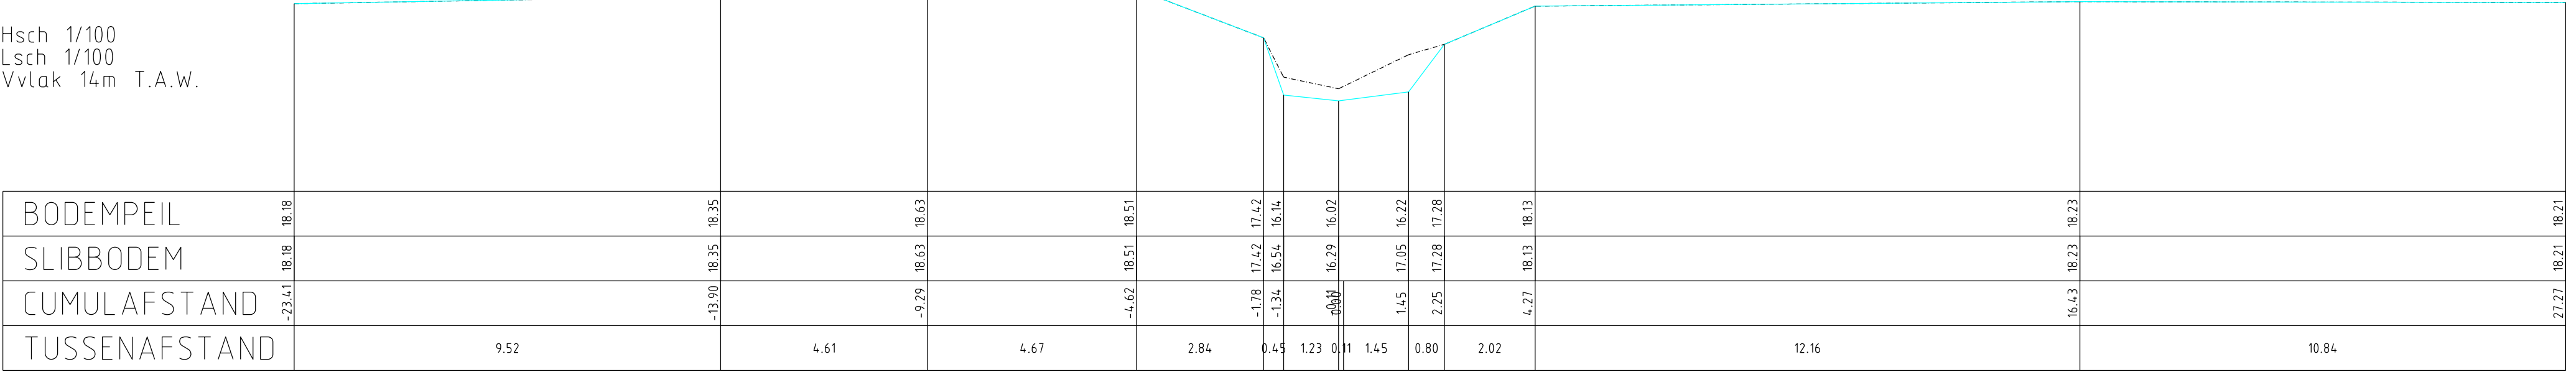

BODEMPEIL	18.18												
SLIBBODEM	18.18												
CUMULAFSTAND	-23.41												
TUSSENAFSTAND													