DWARSPROFIEL 25

Hsch 1/100
Lsch 1/100
Vvlak 10m T.A.W.

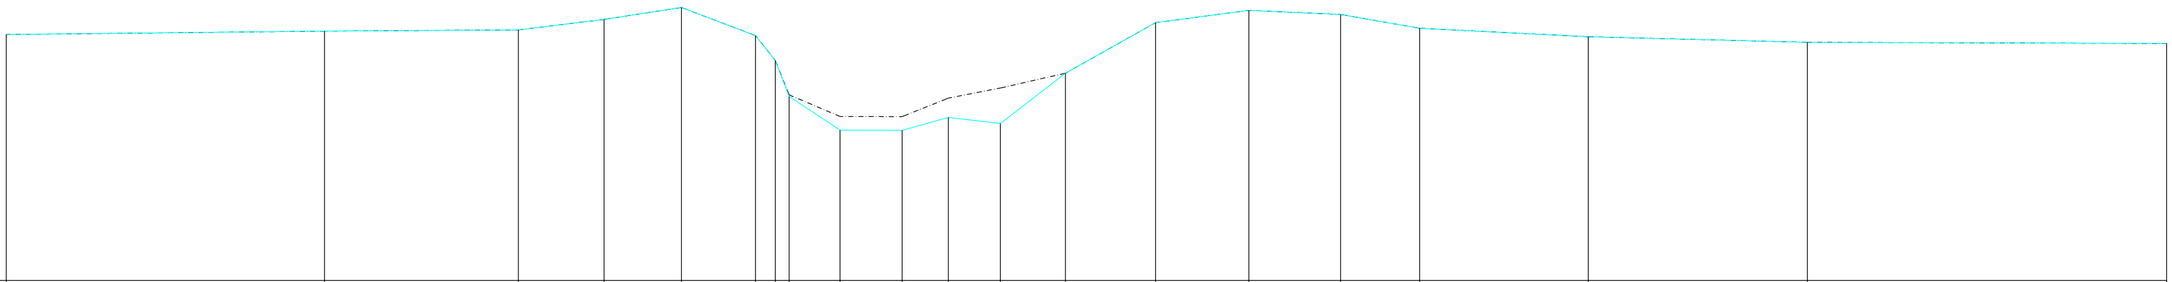

BODEMPEIL	14.85	14.91	14.94	15.14	15.38	14.83	14.33	13.63	12.96	12.96	13.21	13.09	14.08	15.08	15.32	15.24	14.97	14.80	14.69	14.67
SLIBBODEM	14.85	14.91	14.94	15.14	15.38	14.83	14.33	13.66	13.23	13.23	13.59	13.79	14.08	15.08	15.32	15.24	14.97	14.80	14.69	14.67
CUMULAFSTAND	-17.87	-11.60	-7.78	-6.09	-4.56	-3.10	-2.71	-2.44	-1.44	-0.21	-0.00	0.70	1.72	3.00	4.78	6.62	8.43	9.99	13.31	17.63	24.71
TUSSENAFSTAND	6.27	3.82	1.69	1.53	1.46	0.39	0.27	1.00	1.22	0.21	0.70	1.03	1.28	1.78	1.84	1.81	1.56	3.32	4.32	7.08