DWARSPROFIEL 250

Hsch 1/100
Lsch 1/100
Vvlak 15m T.A.W.

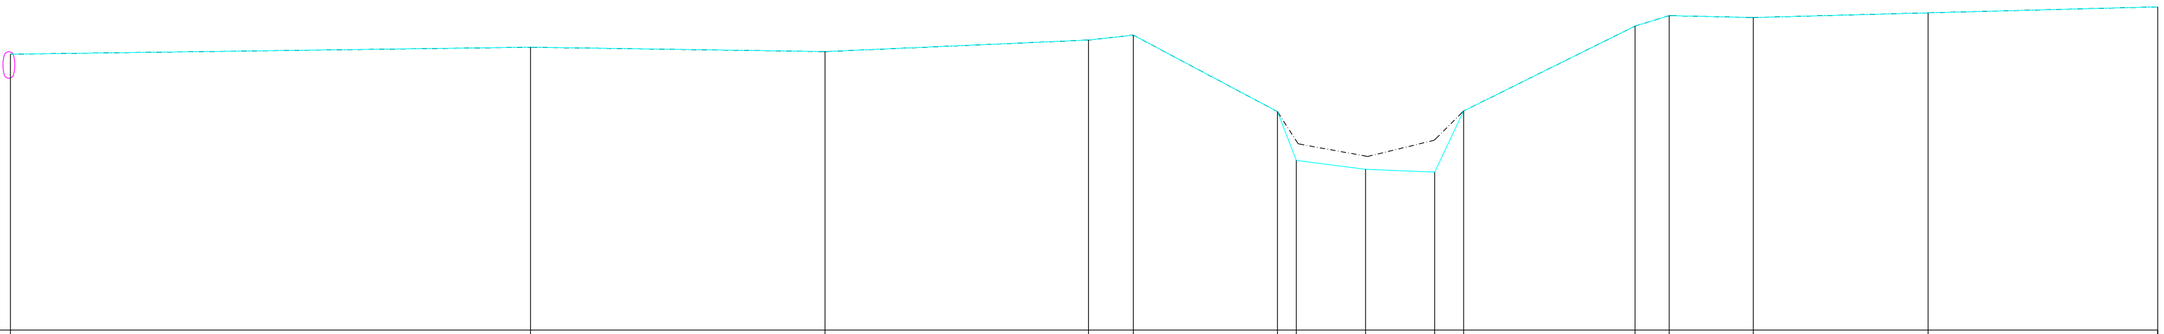

BODEMPEIL	20.20	20.33	20.25	20.47	20.56	19.12	18.20	18.03	17.98	19.13	20.73	20.93	20.89	20.98	21.10
SLIBBODEM	20.20	20.33	20.25	20.47	20.56	19.12	18.51	18.27	18.58	19.13	20.73	20.93	20.89	20.98	21.10
CUMULAFSTAND	-25.56	-15.75	-10.20	-5.23	-4.38	-1.66	-1.31	0.00	1.30	1.85	5.08	5.73	7.31	10.61	14.94
TUSSENAFSTAND		9.81	5.55	4.97	0.84	2.72	0.36	1.31	0.00 1.30	0.54	3.23	0.64	1.59	3.30	4.33