DWARSPROFIEL 265

Hsch 1/100
Lsch 1/100
Vvlak 16m T.A.W.

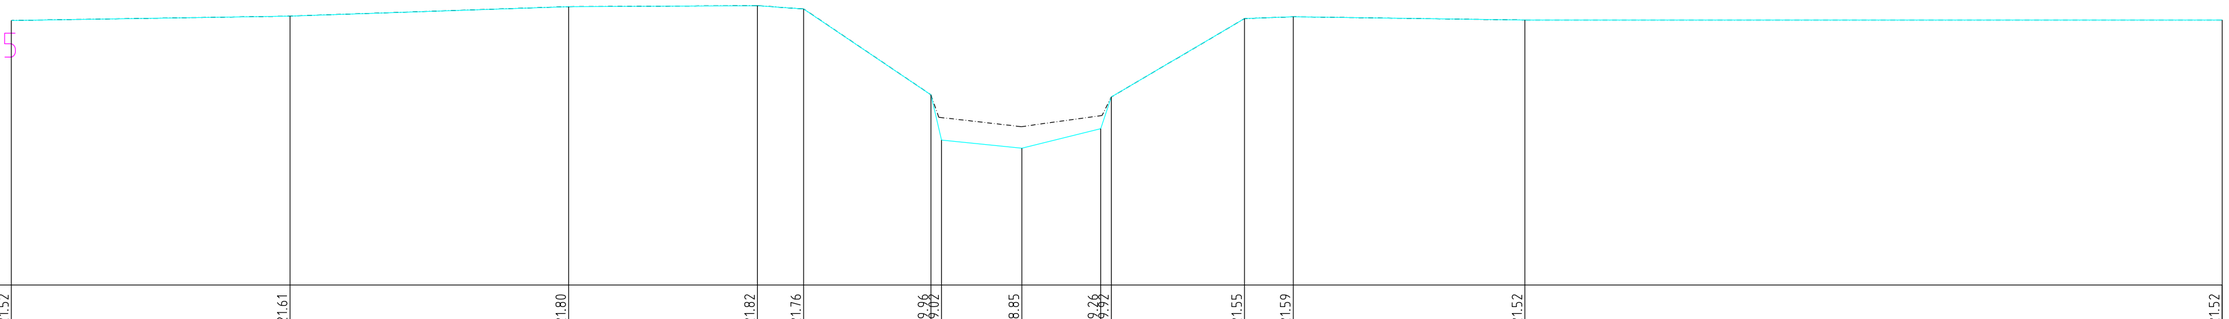

| | | |