DWARSPROFIEL 268

Hsch 1/100
Lsch 1/100
Vvlak 16m T.A.W.

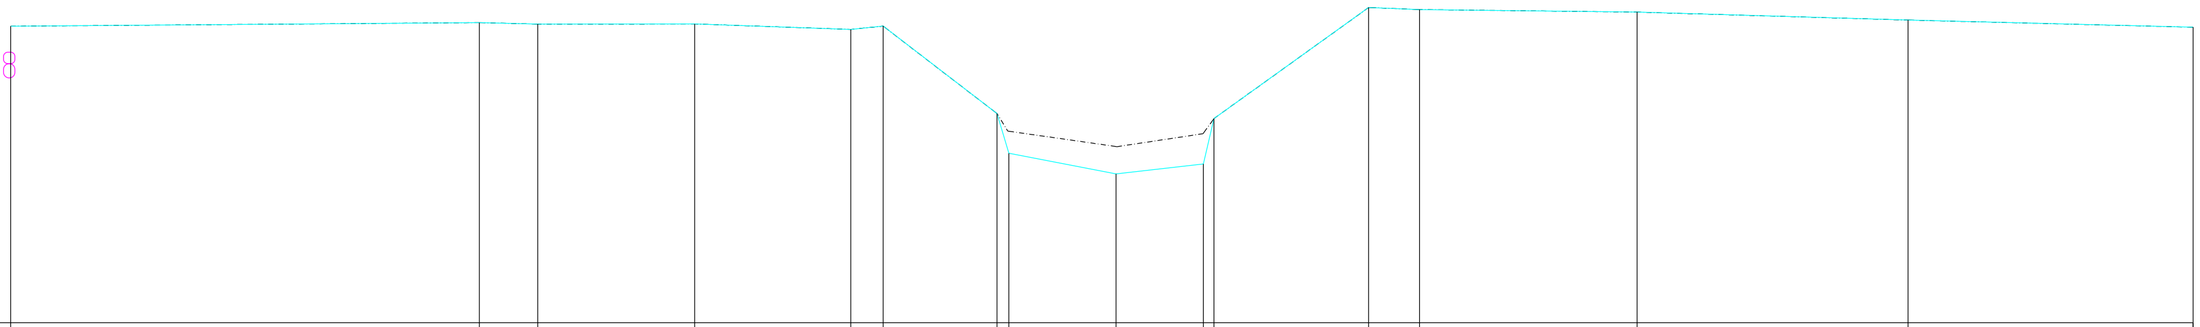

BODEMPEIL	21.75	21.82	21.80	21.80	21.69	21.76	20.06	19.29	18.89	19.08	19.96	22.12	22.08	22.03	21.87	21.74
SLIBBODEM	21.75	21.82	21.80	21.80	21.69	21.76	20.06	19.72	19.42	19.67	19.96	22.12	22.08	22.03	21.87	21.74
CUMULAFSTAND	-21.31	-12.22	-11.08	-8.04	-5.00	-4.38	-2.17	-1.94	0.00	1.84	2.04	5.05	6.03	10.25	15.52	21.05
TUSSENAFSTAND		9.10	1.14	3.04	3.03	0.63	2.21	0.23	1.94	0.14	1.69	0.21	3.00	0.99	4.22	5.26	5.53