DWARSPROFIEL 300

Hsch 1/100
Lsch 1/100
Vvlak 19m T.A.W.

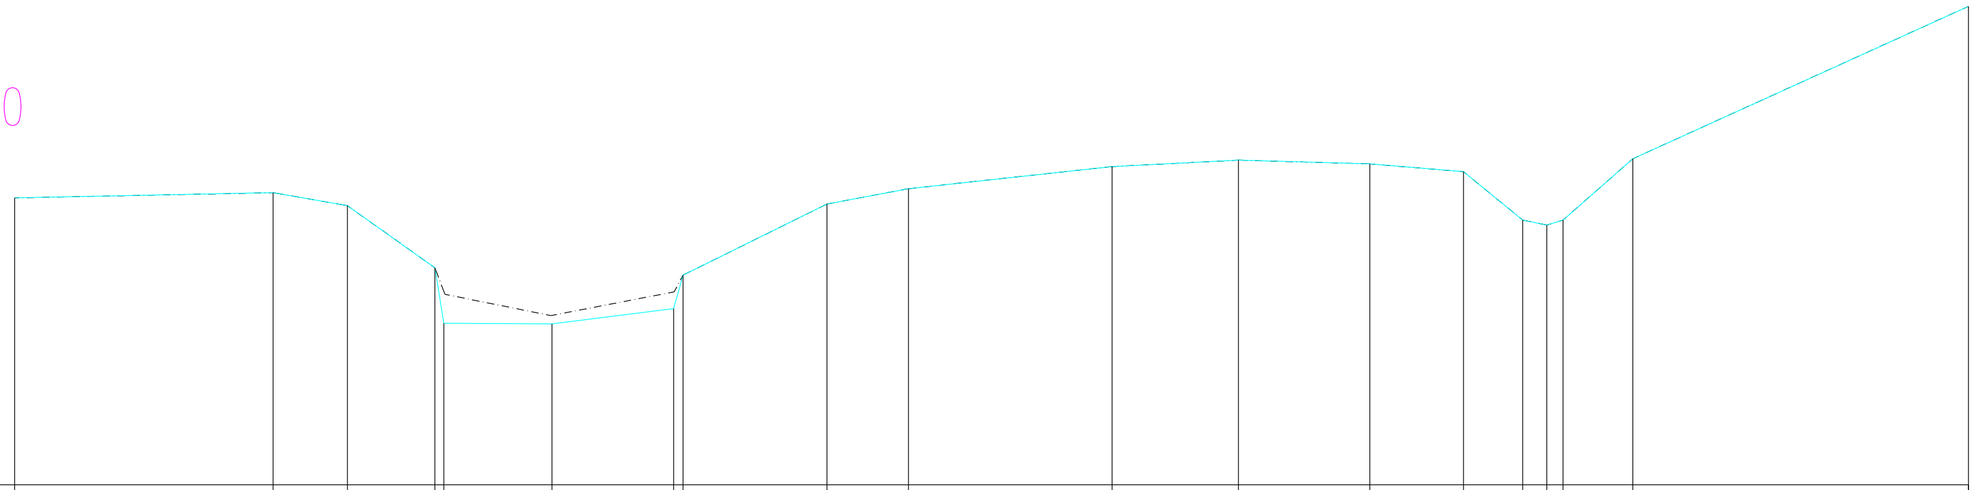

BODEMPEIL	22.79	22.86	22.69	21.97	21.93	21.13	21.33	21.77	22.71	22.91	23.21	23.29	23.24	23.14	22.50	22.43	22.50	23.31	25.33
SLIBBODEM	22.79	22.86	22.69	21.97	21.92	21.24	21.55	21.77	22.71	22.91	23.21	23.29	23.24	23.14	22.50	22.43	22.50	23.31	25.33
CUMULAFSTAND	-7.16	-3.74	-2.76	-1.60	-1.49	-0.06	-0.00	1.55	1.88	3.58	4.66	7.35	9.02	10.76	12.00	12.78	13.10	13.31	14.24	18.68
TUSSENAFSTAND		3.42	0.98	1.16	0.12	1.43	0.06	1.55	0.12	1.90	1.08	2.69	1.67	1.74	1.24	0.78	0.32	0.22	10.92	4.44