DWARSPROFIEL 320

Hsch 1/100
Lsch 1/100
Vvlak 19m T.A.W.

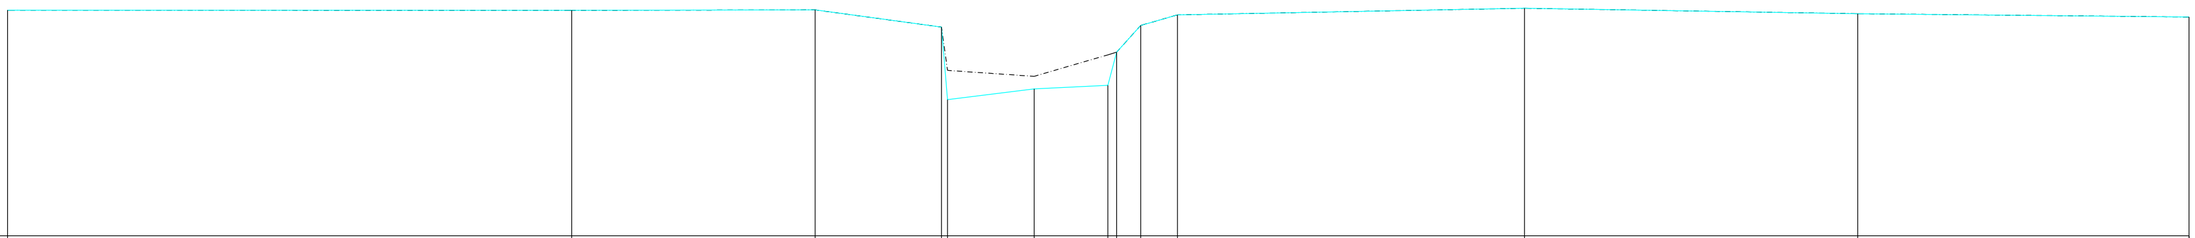

BODEMPEIL	23.31	23.31	23.32	24.80 ~~24.80~~	21.81	21.88 ~~21.88~~	23.02	23.22	23.35	23.24	23.18
SLIBBODEM	23.31	23.31	23.32	22.98 ~~22.98~~	22.05	22.46 ~~22.51~~	23.02	23.22	23.35	23.24	23.18
CUMULAFSTAND	-19.51	-8.73	-4.08	-1.67 ~~-1.55~~	0.00 ~~0.11~~	1.51 ~~1.60~~	2.14	2.84	9.47	15.84	22.17
TUSSENAFSTAND	10.78	4.65	2.41	0.11	1.55	0.11	1.41	0.17	0.46	0.70	6.63	6.37	6.33