Hsch 1/100
Lsch 1/100
Vvlak 20m T.A.W.

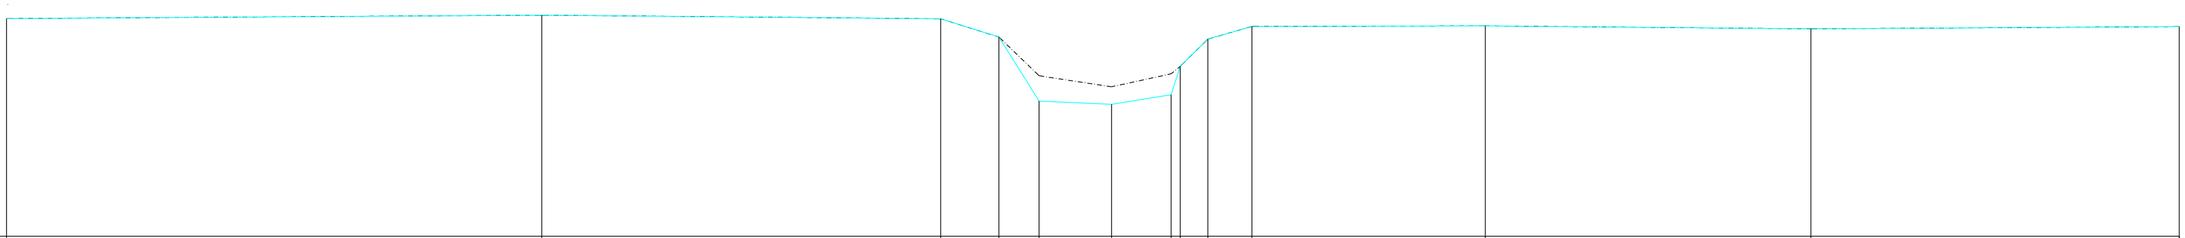

BODEMPEIL	24.47	24.54	24.46	24.09	22.78	22.71	22.94	23.49	24.05	24.31	24.32	24.26	24.30
SLIBBODEM	24.47	24.54	24.46	24.09	23.30	23.07	23.34	23.49	24.05	24.31	24.32	24.26	24.30
CUMULAFSTAND	-22.55	-11.56	-3.37	-2.17	-1.35	0.00 / 0.14	1.37 / 1.55		2.12	3.02	7.82	14.50	22.06
TUSSENAFSTAND		10.99	8.19	1.19	0.83	1.35	0.14	1.22	0.19	0.57	0.90	4.79	6.68	7.57