# DWARSPROFIEL 344

Hsch 1/100
Lsch 1/100
Vvlak 20m T.A.W.

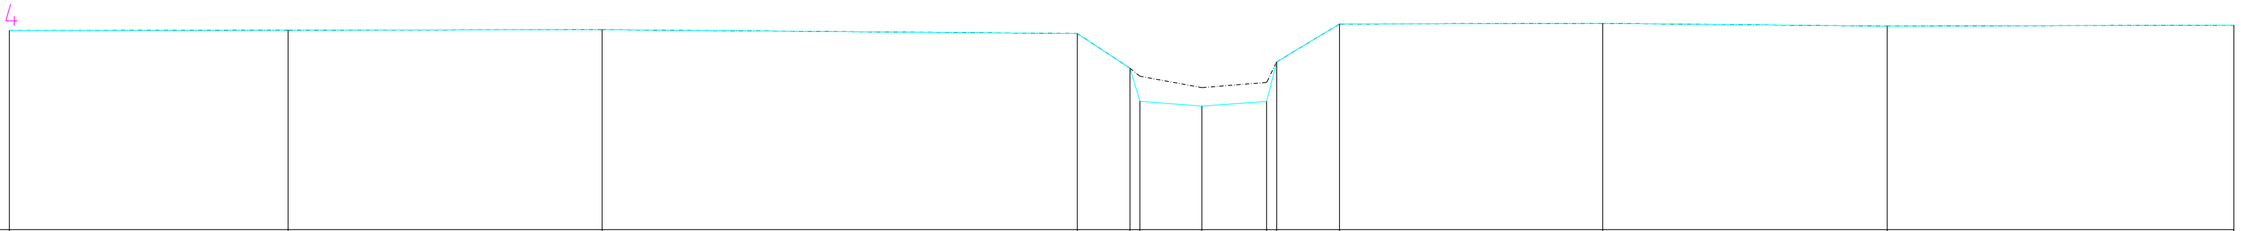

| | | | | | | | | | | | | | | | | | | | | | | | | |
|---|---|---|---|---|---|---|---|---|---|---|---|---|---|---|---|---|---|---|---|---|---|---|---|---|
| BODEMPEIL | 24.63 | 24.64 | 24.65 | 24.57 | 23.76 | 22.99 | 22.88 | 22.99 | 23.90 | 24.79 | 24.80 | 24.74 | 24.76 |
| SLIBBODEM | 24.63 | 24.64 | 24.65 | 24.57 | 23.76 | 23.57 | 23.31 | 23.43 | 23.90 | 24.79 | 24.80 | 24.74 | 24.76 |
| CUMULAFSTAND | -27.70 | -21.20 | -13.89 | -2.81 | -1.59 | -1.36 | 0.00 | 1.60 | 1.83 | 3.29 | 9.43 | 16.05 | 24.13 |
| TUSSENAFSTAND | | 6.49 | 7.32 | 11.07 | 1.22 | 0.23 | 1.36 | 0.09 | 1.51 | 0.23 | 1.47 | 6.13 | 6.63 | 8.08 |