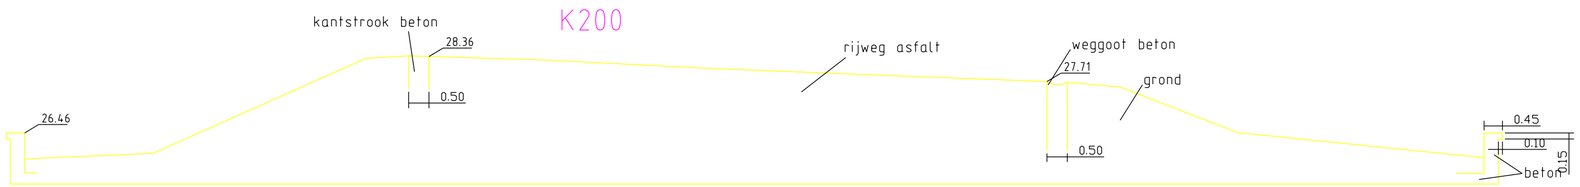

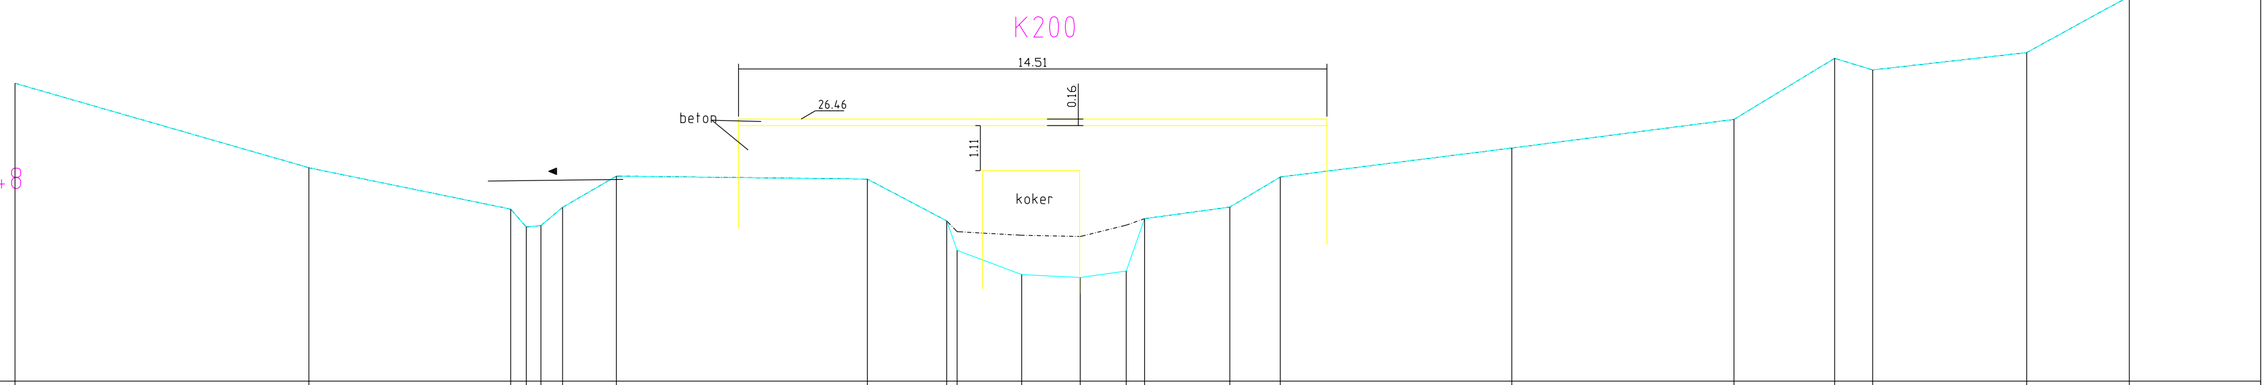

DWARSPROFIEL 348

Hsch 1/100
Lsch 1/100
Vvlak 20m T.A.W.

BODEMPEIL	27.34	25.26	24.24	23.80	23.84	24.29	25.06	24.98	23.95	23.25	22.63	22.56	22.72	24.01	24.29	25.03	25.75	26.45	27.96	27.67	28.10	29.49	29.73
SLIBBODEM	27.34	25.26	24.24	23.80	23.84	24.29	25.06	24.98	23.95	23.09	23.60	23.57	23.85	24.01	24.29	25.03	25.75	26.45	27.96	27.67	28.10	29.49	29.73
CUMULAFSTAND	-25.18	-17.93	-12.96	-12.58	-12.22	-11.68	-10.35	-4.17	-2.21	-1.95	-0.36	0.00	1.09	2.22	2.67	4.77	6.02	11.73	17.21	19.69	20.62	24.42	26.95	30.19
TUSSENAFSTAND	7.25	4.98	0.38	0.36	0.53	1.33	6.19	1.96	0.26	1.59	0.36	1.09	1.14	0.45	2.10	1.24	5.71	5.48	2.48	0.94	3.80	2.53	3.24