# DWARSPROFIEL 361

Hsch 1/100
Lsch 1/100
Vvlak 21m T.A.W.

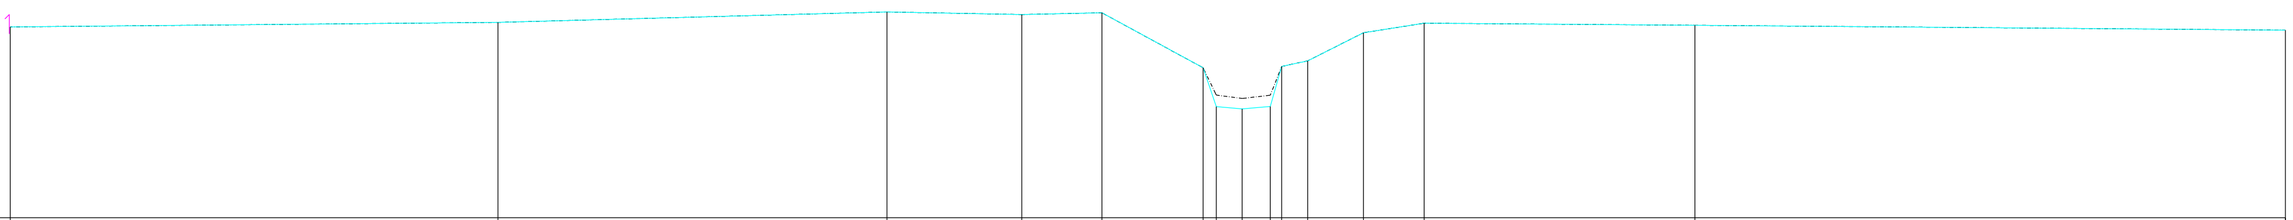

| | | | | | | | | | | | | | | | | | | | | | | | | | | |
|---|---|---|---|---|---|---|---|---|---|---|---|---|---|---|---|---|---|---|---|---|---|---|---|---|---|---|
| BODEMPEIL | 25.93 | | 26.05 | | 26.32 | | 26.25 | | 26.30 | | 24.88 | 23.87 | 23.81 | 23.88 | 24.91 | 25.05 | 25.78 | 26.03 | | 25.97 | | 25.85 |
| SLIBBODEM | 25.93 | | 26.05 | | 26.32 | | 26.25 | | 26.30 | | 24.88 | 24.17 | 24.08 | 24.17 | 24.91 | 25.05 | 25.78 | 26.03 | | 25.97 | | 25.85 |
| CUMULAFSTAND | -31.87 | | -19.26 | | -9.20 | | -5.71 | | -3.64 | | -1.03 | -0.68 | -0.00 | 0.71 | 1.01 | 1.68 | 3.12 | 4.69 | | 11.69 | | 26.96 |
| TUSSENAFSTAND | | 12.61 | | 10.06 | | 3.49 | | 2.07 | | 2.62 | 0.34 | 0.67 | 0.00 | 0.71 | 0.30 | 0.67 | 1.45 | 1.57 | 7.00 | | 15.27 | |