DWARSPROFIEL 39

Hsch 1/100
Lsch 1/100
Vvlak 11m T.A.W.

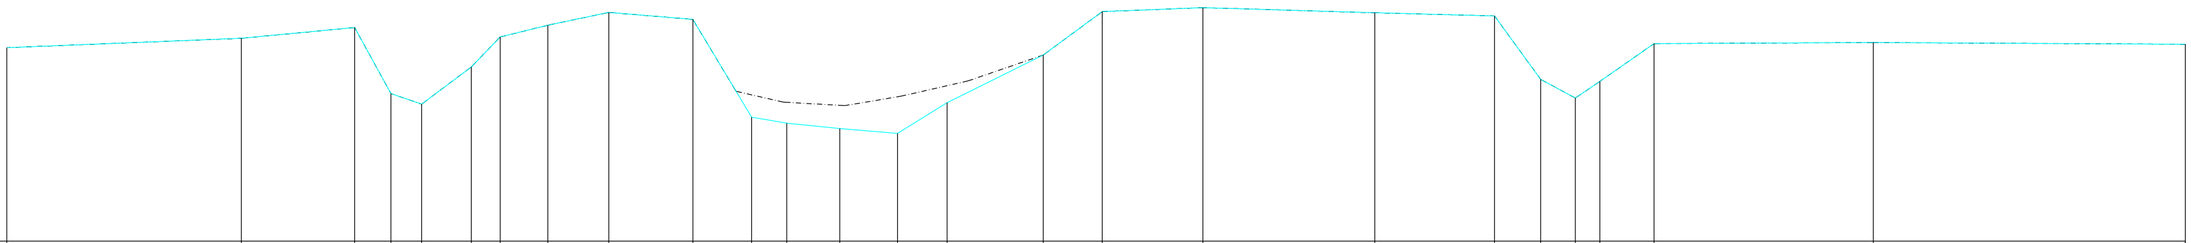

BODEMPEIL	14.66	14.83	15.04	13.79	13.59	14.29	14.86	15.08	15.32	15.19	13.34	13.23	13.13	13.03	13.62	14.52	15.34	15.41	15.32	15.26	14.06	13.70	14.02	14.73	14.75	14.72
SLIBBODEM	14.66	14.83	15.04	13.79	13.59	14.29	14.86	15.08	15.32	15.19	13.83	13.63	13.56	13.74	14.03	14.52	15.34	15.41	15.32	15.26	14.06	13.70	14.02	14.73	14.75	14.72
CUMULAFSTAND	-16.04	-11.61	-9.47	-8.78	-8.20	-7.26	-6.72	-5.81	-4.66	-3.07	-1.96	-1.30	-0.29	0.00	0.80	1.73	3.55	4.67	6.57	9.82	12.09	12.96	13.61	14.08	15.10	19.25	25.15
TUSSENAFSTAND		4.43	2.14	0.69	0.58	0.94	0.55	0.90	1.15	1.59	1.11	0.66	1.01	0.29	0.80	0.94	1.82	1.12	1.90	3.25	2.26	0.88	0.65	0.46	1.03	4.15	5.90