DWARSPROFIEL 59

Hsch 1/100
Lsch 1/100
Vvlak 10m T.A.W.

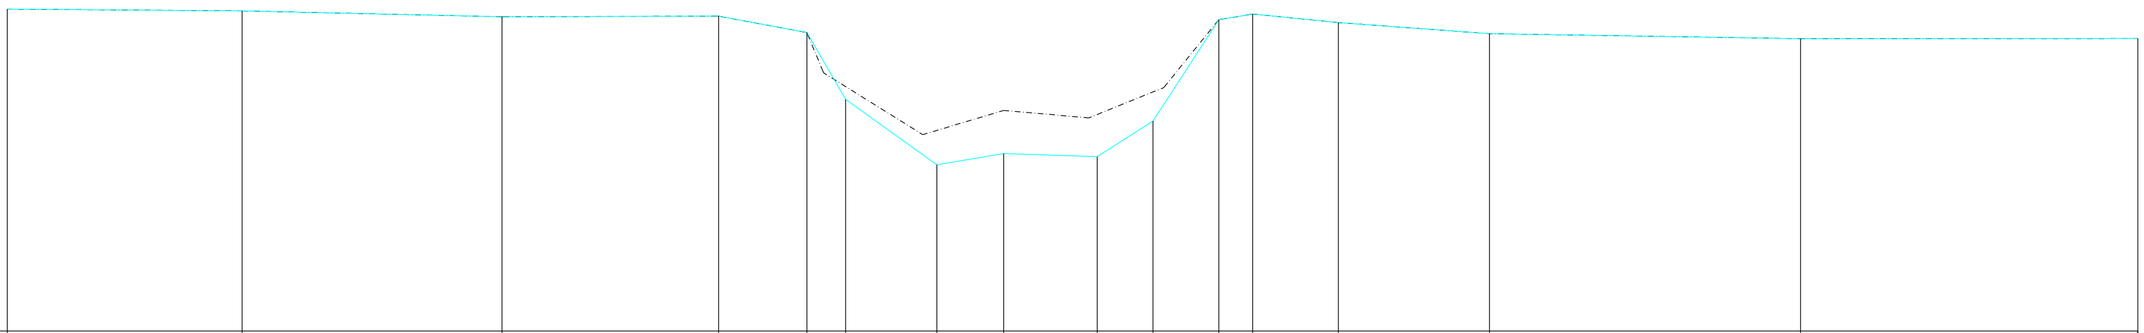

BODEMPEIL	15.59	15.56	15.46	15.47	15.18	14.02	12.89	13.08	13.03	13.65	15.41	15.51	15.36	15.16	15.08	15.08
SLIBBODEM	15.59	15.56	15.46	15.47	15.18 / 14.48	13.41	13.83	13.70	14.23	15.41	15.51	15.36	15.16	15.08	15.08
CUMULAFSTAND	-17.60	-13.52	-9.00	-5.24	-3.71	-3.03	-1.45	-0.28	0.00	1.34	2.31	3.45	4.04	5.53	8.15	13.56	19.42
TUSSENAFSTAND	4.08	4.51	3.76	1.53	0.67	1.59	1.16	0.28	1.34	0.97	1.14	0.59	1.49	2.62	5.41	5.86