DWARSPROFIEL 110

H.Schaal : 1/100
V.Schaal : 1/100

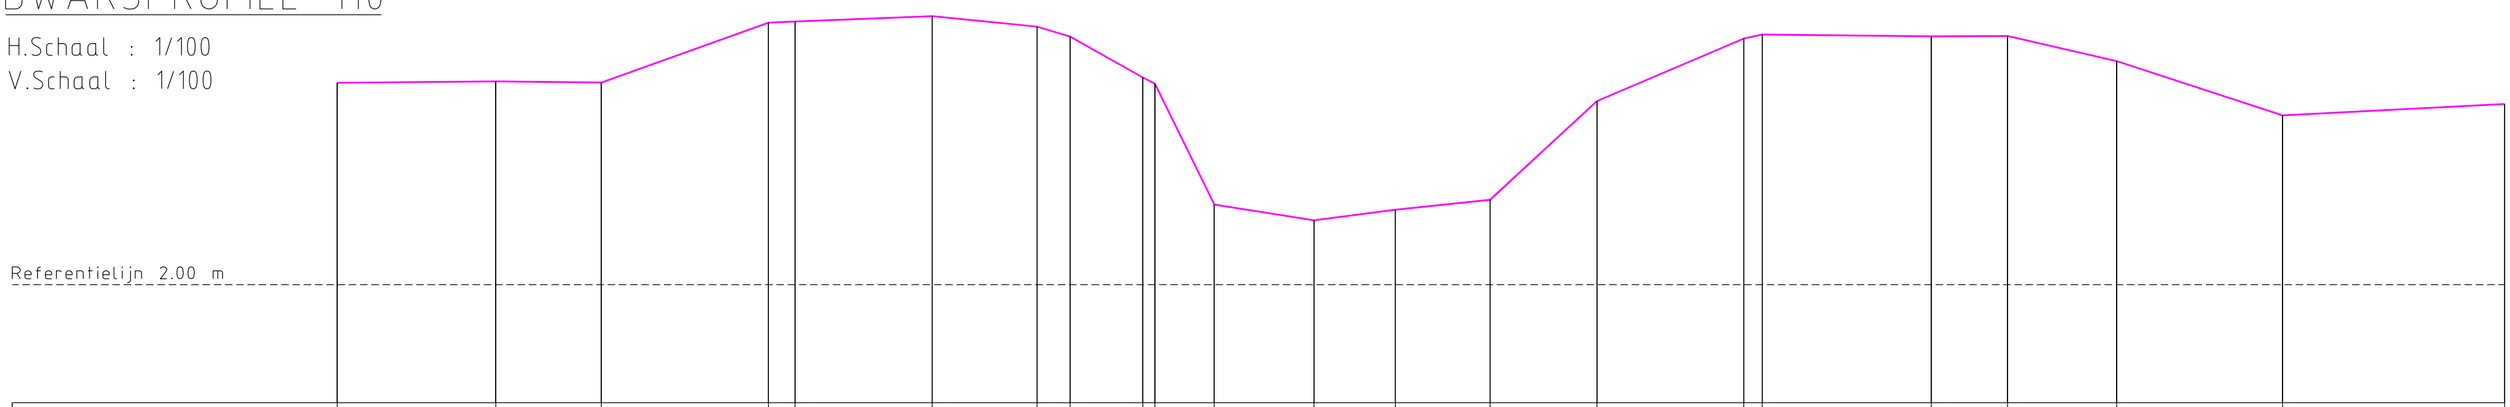

TERREINHOOGTE (m)	5.42	5.44	5.42	6.43	6.45	6.54	6.37	6.20	5.51	5.40	3.35	3.09	3.27	3.44	5.11	6.16	6.23	6.20	6.21	5.78	4.86	5.06
TUSSENAFSTAND (m)	0.00	2.68	1.79	2.83	0.45	2.32	1.77	0.56	1.23	0.20	1.01	1.69	1.38	1.60	1.81	2.49	0.31	2.86	1.29	1.85	2.81	3.76
GECUMULEERDE AFSTAND (m)	-16.54	-13.85	-12.07	-9.24	-8.79	-6.47	-4.69	-4.13	-2.90	-2.70	-1.69	0.00	1.37	2.98	4.79	7.27	7.58	10.45	11.74	13.58	16.39	20.15