DWARSPROFIEL 114

H.Schaal : 1/100
V.Schaal : 1/100

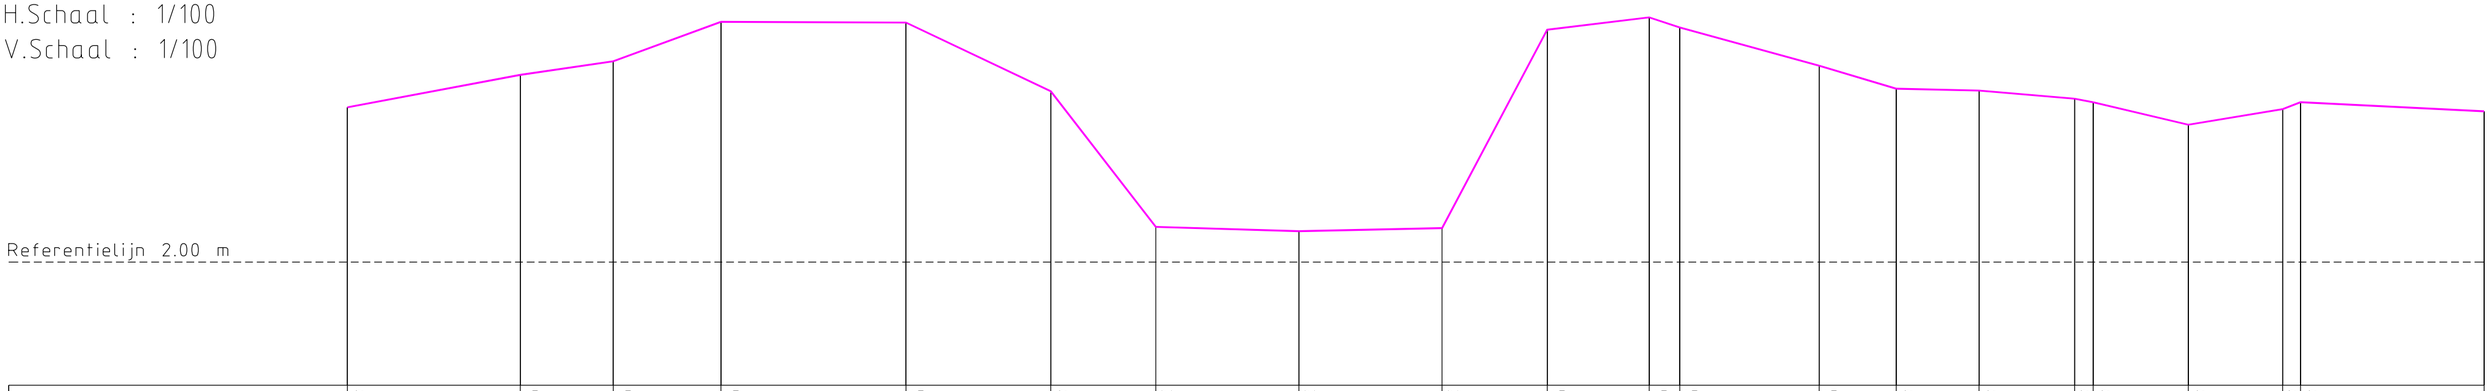

TERREINHOOGTE (m)	4.51	5.04	5.26	5.90	5.89	4.77	2.57	2.50	2.55	5.77	5.97	5.81	5.19	4.81	4.78	4.65	4.59	4.23	4.48	4.60	4.45
TUSSENAFSTAND (m)	0.00	2.81	1.51	1.75	3.00	2.35	1.71	2.32	2.32	1.71	1.66	0.50	2.26	1.25	1.34	1.55	0.30	1.54	1.53	0.29	2.98
GECUMULEERDE AFSTAND (m)	-15.45	-12.64	-11.13	-9.38	-6.38	-4.03	-2.32	0.00	2.32	4.03	5.69	6.18	8.45	9.70	11.04	12.59	12.90	14.44	15.97	16.26	19.24