DWARSPROFIEL 116

H.Schaal : 1/100
V.Schaal : 1/100

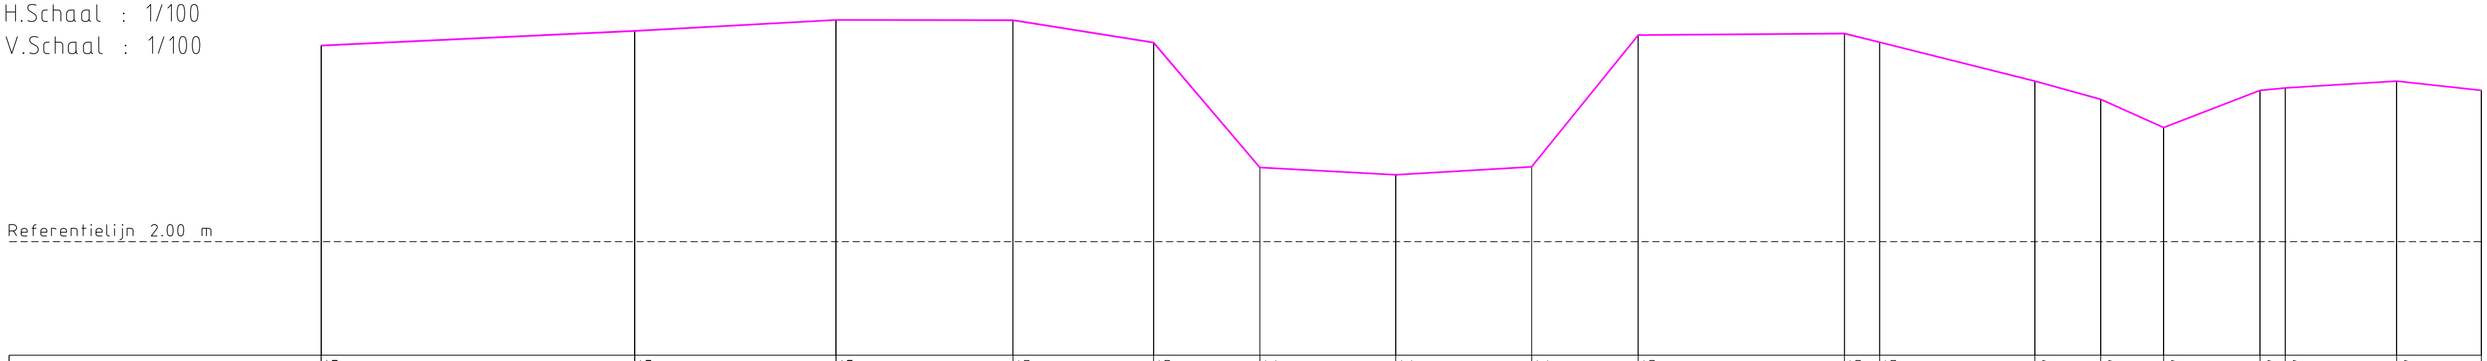

TERREINHOOGTE	(m)	5.46		5.71		5.91	5.90	5.51	3.31	3.18	3.32	5.64	5.67	5.51	4.83	4.51	4.01	4.67	4.71	4.83	4.67
TUSSENAFSTAND	(m)	0.00		5.53		3.55	3.12	2.48	1.87	2.39	2.39	1.88	3.63	0.62	2.74	1.16	1.11	1.70	0.44	1.96	1.50
GECUMULEERDE AFSTAND	(m)	-18.95		-13.42		-9.87	-6.75	-4.27	-2.39	0.00	2.39	4.27	7.91	8.53	11.26	12.42	13.53	15.23	15.68	17.64	19.14