DWARSPROFIEL 127

H.Schaal : 1/100
V.Schaal : 1/100

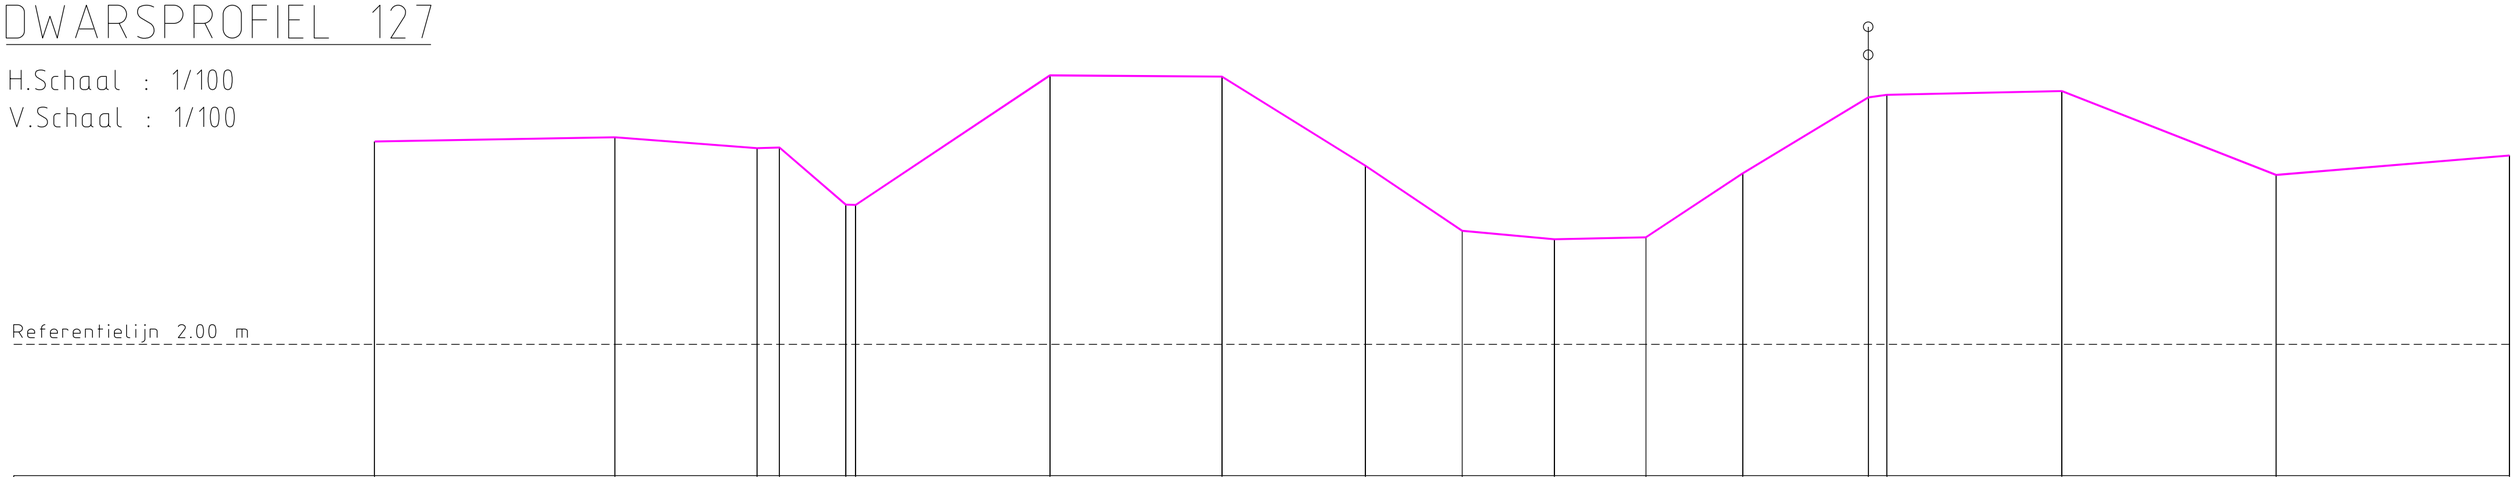

TERREINHOOGTE (m)	5.09	5.15	4.99	5.00	4.13	4.12	6.10	6.08	4.72	3.73	3.60	3.63	4.61	5.76	5.80	5.86	4.58	4.88
TUSSENAFSTAND (m)	0.00	3.66	2.17	0.34	1.01	0.15	2.96	2.62	2.19	1.47	1.40	1.40	1.47	1.91	0.29	2.67	3.27	3.56
GECUMULEERDE AFSTAND (m)	-17.98	-14.32	-12.15	-11.81	-10.80	-10.65	-7.69	-5.07	-2.88	-1.40	0.00	1.40	2.87	4.78	5.07	7.73	11.00	14.56