DWARSPROFIEL 128

H.Schaal : 1/100
V.Schaal : 1/100

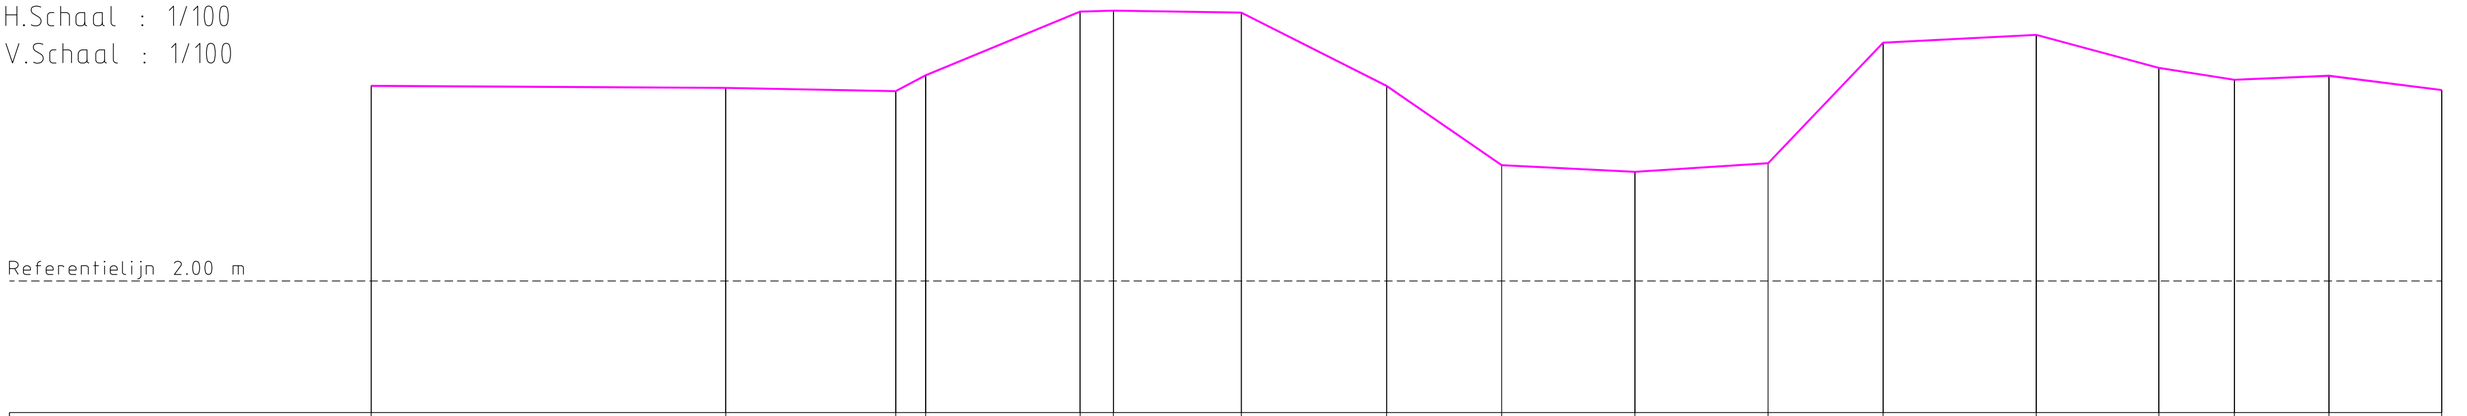

TERREINHOOGTE (m)	4.97	4.94	4.89	5.13	6.10	6.11	6.08	4.97	3.76	3.66	3.79	5.62	5.74	5.24	5.06	5.12	4.90
TUSSENAFSTAND (m)	0.00	5.39	2.58	0.46	2.35	0.51	1.95	2.21	1.75	2.03	2.03	1.75	2.33	1.86	1.15	1.44	1.71
GECUMULEERDE AFSTAND (m)	-19.22	-13.83	-11.24	-10.79	-8.44	-7.93	-5.99	-3.78	-2.03	0.00	2.03	3.77	6.10	7.96	9.11	10.55	12.26