DWARSPROFIEL 146

H.Schaal : 1/100
V.Schaal : 1/100

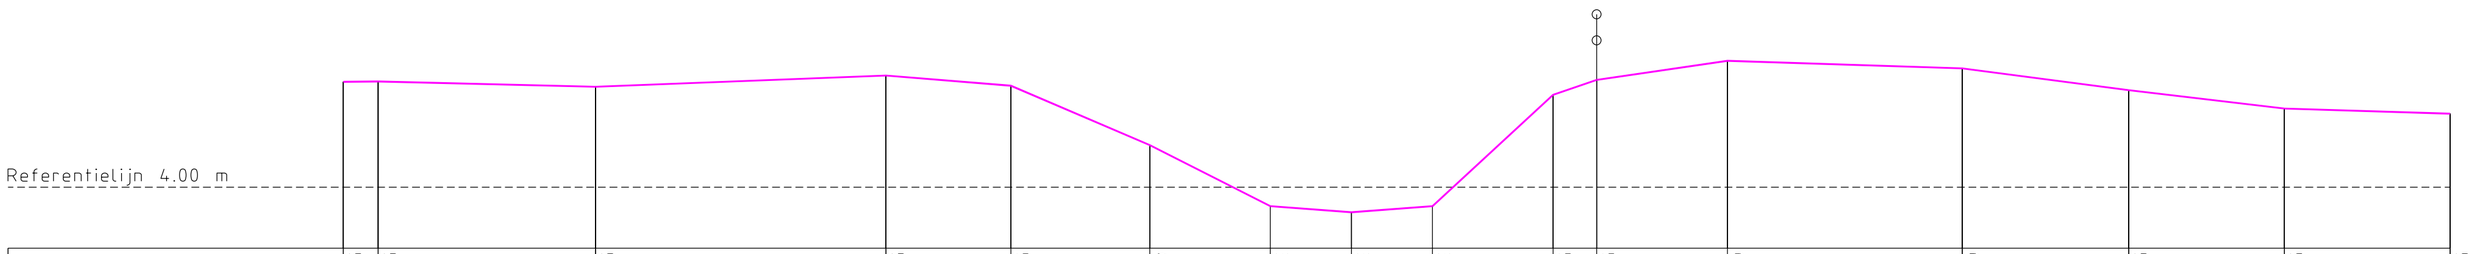

TERREINHOOGTE (m)	5.83	5.83	5.75	5.93	5.77	4.79	3.69	3.59	3.69	5.62	5.86	6.17	6.05	5.69	5.39	5.31
TUSSENAFSTAND (m)	0.00	0.00	0.00	0.00	2.05	2.28	1.82	1.33	1.33	3.31	0.71	2.15	0.00	0.00	0.00	0.00
GECUMULEERDE AFSTAND (m)	-16.54	-15.96	-12.40	-7.63	-5.59	-3.31	-1.33	0.00	1.33	3.31	4.02	6.16	10.02	12.75	15.30	18.02