DWARSPROFIEL 16

H.Schaal : 1/100
V.Schaal : 1/100

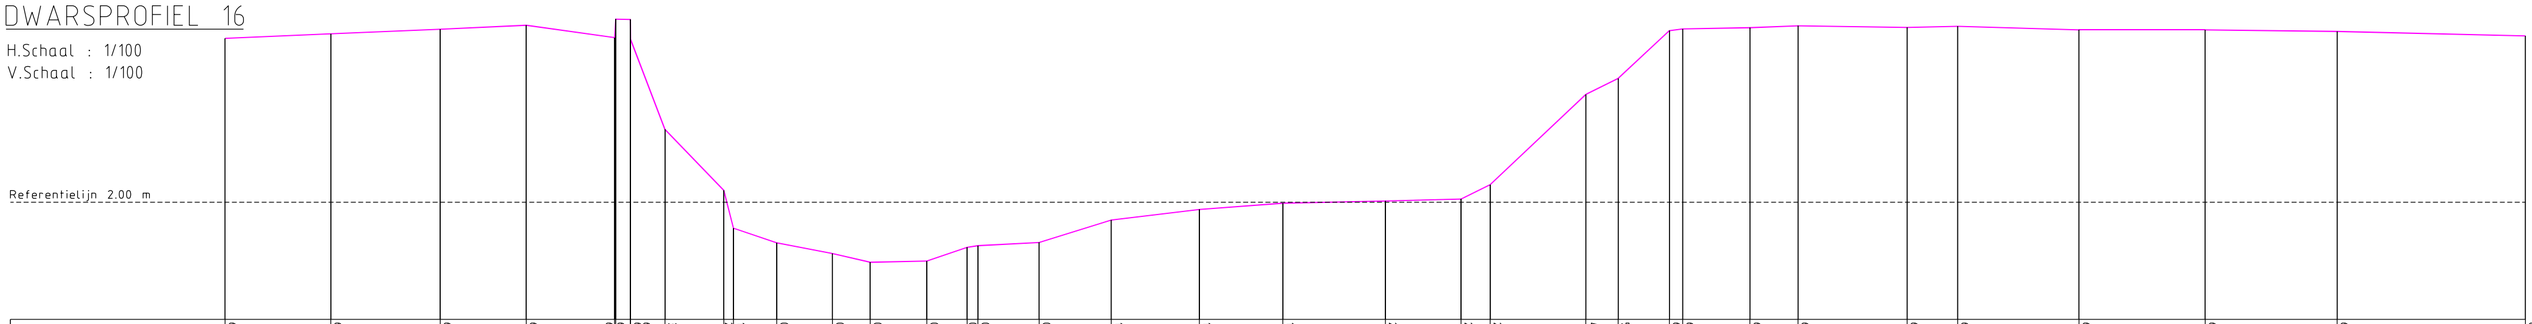

TERREINHOOGTE (m)	6.20		6.31		6.43		6.53		6.21	6.69	6.68	6.17	3.87	2.30	1.33	0.96	0.68	0.46	0.49	0.84	0.89	0.97	1.54	1.81	1.97	2.03	2.08	2.45	4.76	5.17	6.39	6.44	6.47	6.52	6.48	6.51	6.41	6.41	6.37	6.26
TUSSENAFSTAND (m)	0.00		2.71		2.80		2.21		2.26	0.03	0.00	0.37	0.88	1.51	0.25	1.11	1.43	0.97	1.45	1.03	0.28	1.57	1.85	2.26	2.14	2.63	1.94	0.74	2.45	0.83	1.31	0.34	1.72	1.23	2.80	1.30	3.11	3.23	3.38	4.82
GECUMULEERDE AFSTAND (m)	-22.70		-20.00		-17.20		-14.99		-12.73	-12.70	-12.32		-11.44	-9.93	-9.68	-8.57	-7.14	-6.18	-4.73	-3.70	-3.42	-1.85	0.00	2.25	4.39	7.02	8.96	9.70	12.15	12.98	14.29	14.64	16.36	17.59	20.38	21.68	24.79	28.02	31.40	36.22