# DWARSPROFIEL 18

H.Schaal : 1/100
V.Schaal : 1/100

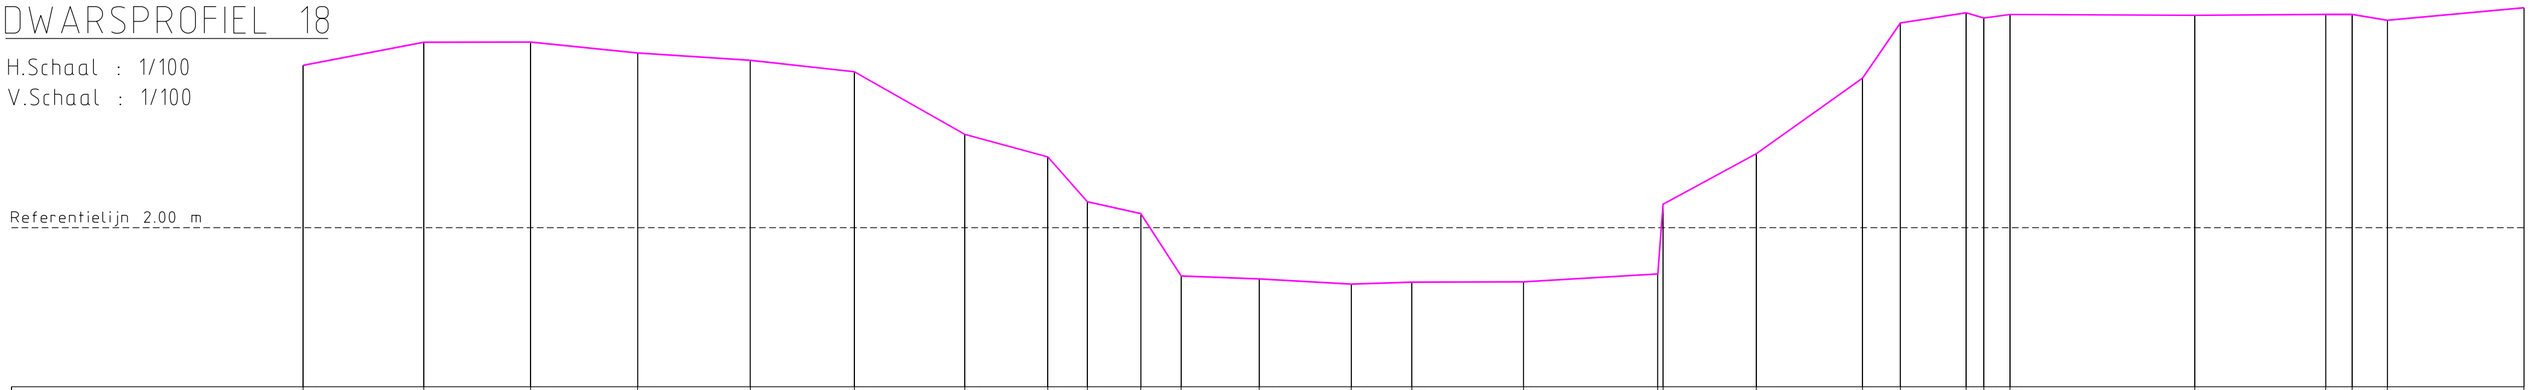


| | | | | | | | | | | | | | | | | | | | | | | | | | | | |
|---|---|---|---|---|---|---|---|---|---|---|---|---|---|---|---|---|---|---|---|---|---|---|---|---|---|---|---|
| TERREINHOOGTE (m) | 5.06 | 5.50 | 5.50 | 5.29 | 5.15 | 4.94 | 3.76 | 3.33 | 2.49 | 2.26 | 1.09 | 1.03 | 0.93 | 0.97 | 0.98 | 2.44 | 3.39 | 4.82 | 5.86 | 6.05 | 5.95 | 6.02 | 6.00 | 6.02 | 6.02 | 5.91 | 6.14 |
| TUSSENAFSTAND (m) | 0.00 | 2.27 | 2.01 | 2.02 | 2.13 | 1.96 | 2.08 | 1.56 | 0.75 | 1.01 | 0.76 | 1.47 | 1.73 | 1.15 | 2.11 | 0.49 | 1.76 | 2.00 | 0.71 | 1.24 | 0.33 | 0.49 | 3.48 | 2.47 | 0.50 | 0.66 | 2.57 |
| GECUMULEERDE AFSTAND (m) | -20.90 | -18.63 | -16.61 | -14.60 | -12.47 | -10.51 | -8.43 | -6.86 | -6.12 | -5.11 | -4.35 | -2.88 | -1.14 | 0.00 | 2.11 | 4.64 | 6.50 | 8.50 | 9.21 | 10.45 | 10.78 | 11.28 | 14.76 | 17.23 | 17.73 | 18.39 | 20.97 |